標題	路線コード 315	図面コード 37-0	路線名 一般国道315号	県名 山口県	地名 山口市阿東嘉年下	図面番号 35

平面図 縮尺千分の一

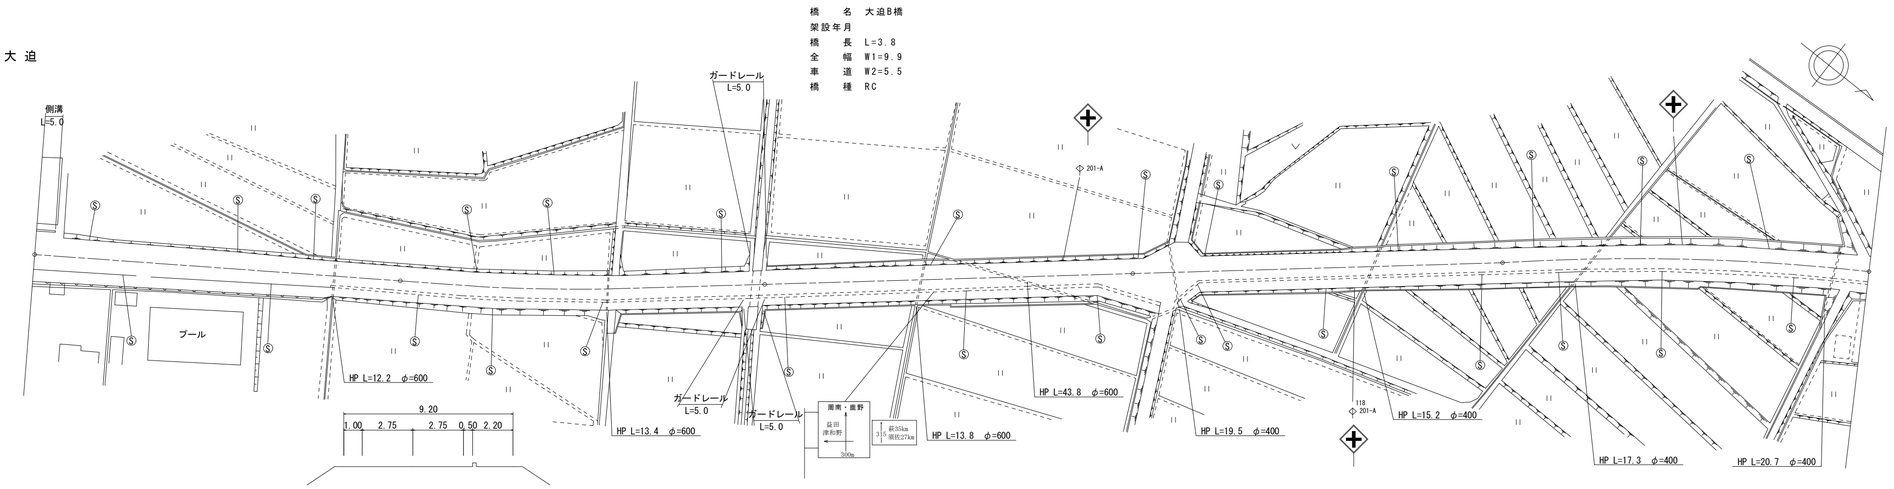

区間番号	1	2	3	3-1	3-2	3-3	4	5	6	7	8	9	10	11	12	13	14	15
点間距離	5.0	4.0	41.0	29.0	3.0	18.0	94.7	3.8	1.5	90.0	10.0	3.0	4.0	5.0	3.0	3.0	82.0	100.0
全幅員	11.5	11.35 10.75 11.25	10.1 10.0	10.0 9.9		9.9	9.9 9.9 9.89			9.2	12.89 14.0 17.0			18.0 15.0 9.2			9.2	9.2
全幅員内訳 車道	7.4	7.25 7.15	6.0	6.0 5.5		5.5	5.5 5.5 5.5			5.5	5.5 5.5 5.5			5.5 5.5 5.5			5.5	5.5
歩道 左側																		
歩道 右側	2.5	2.5 2.5	2.5	2.5 2.2		2.2	2.2 2.2 2.2			2.2	2.2 2.2 2.2			2.2 2.2 2.2			2.2	2.2
路肩 左側	1.1	1.1 0.5	1.1 1.0	1.0 1.1		1.1	1.1 1.1 1.1			1.0	1.0 1.0 3.0			5.0 5.0 1.0			1.0	1.0
路肩 右側	0.5	0.5 0.5	0.5	0.5 1.1		1.1	1.1 1.1 1.09			0.5	4.19 5.3 6.3			5.3 2.3 0.5			0.5	0.5
中央分離帯																		
側溝 左側	(0.6) (0.6) 0.0																	
側溝 右側																		
その他																		
主要工作物							08015											
路面種別	AS																	AS
舗装区間番号	1 100.0		2 94.7				3 4 3.8 1.5			5 100.0				6 100.0			7 100.0	

① 現道 2 現道(分離) 3 旧道 4 新道 5 専用自歩道

道路台帳修正履歴

カルテ番号	修正内容	調整年月日	業者名
	転記	2006.3.31	三建調査
2012-08-008	平面図修正	2012.5.11	三建調査
2014-08-031	平面図修正	2014.5.22	三建調査
2019-08-002	橋梁諸元変更	2019.3.31	三建調査

路線名	一般国道 315号		
図面名	131508037-00		
作成年月日	2019年3月31日		
縮尺	1/1000	図面番号	037-00
事務所名	防府土木建築事務所（阿東分室）		