標題	路線コード 316	図面コード 13-0	路 線 名 一般国道316号	県 名 山 口 県	地 名 美祢市於福町下	図面番号 13

① 現道 2 現道(分離) 3 旧道 4 新道 5 専用自歩道

平面図 縮尺千分の一

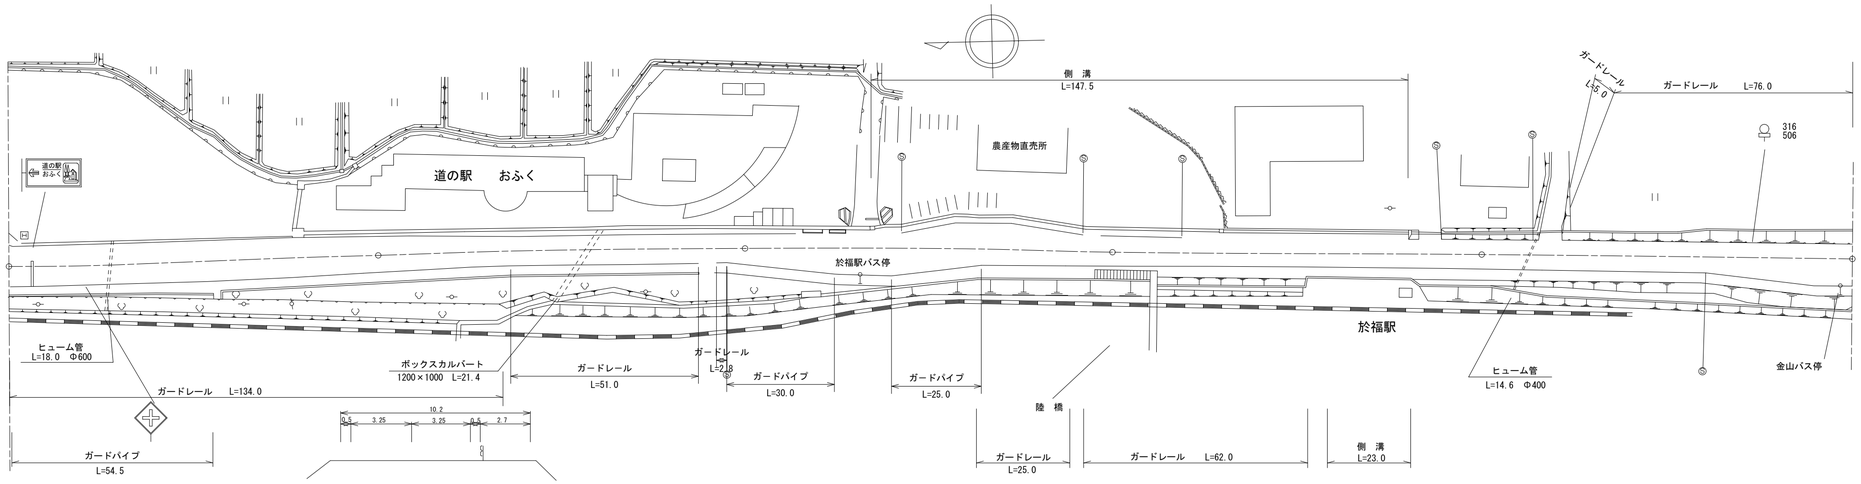

道路台帳修正履歴

カルテ番号	修正内容	調整年月日	業者名
	転記	2009.3.20	宇部セン
2010-10-001	ｶﾞｰﾄﾞﾚｰﾙ ｶﾞｰﾄﾞﾊﾟｲﾌﾟ	2011.3.31	宇部セン
2013-10-003	進入路	2014.3.31	宇部セン

区間番号	1	2	3	4	5	6	7	8	9	10	11	12	13	14	15	16	17	18	19	20	21	22	23	24	25	26	27	28	29	30	31	32	33	34	35
点間距離	3.0	20.0	8.0	6.5	7.5 2.0		18.0	25.0	35.0	58.0	7.0	23.0	8.5 2.0			4.4 4.0	15.1	6.0	9.0	20.0 3.0		5.0	26.1 3.2		28.7	23.0	19.0	61.0	5.0	5.0	5.0	5.0	5.0	5.0	9.0
全幅員	13.35 13.25	13.25	13.25	13.25	14.75 13.95		13.45	12.2	10.45	10.45 10.25	11.07	13.75	13.75 14.7 14.8			16.25 15.7	16.6	15.8	16.15	13.9 13.0 13.0		13.0	13.0 11.9		12.1	12.1 10.2	10.2	10.2	10.7	11.2	11.7	12.2	12.7	13.2	13.2
全幅員内訳 車道	9.5 9.5	9.5	9.5	9.5	9.5 9.5		9.5	8.25	6.5	6.5	7.32	10.0	10.0 10.0			10.0 9.45	10.3	9.5	9.5	6.5 6.5		6.5	6.5 6.5		6.5	6.5	6.5	6.5	7.0	7.5	8.0	8.5	9.0	9.5	9.5
歩道 左側													0.0 1.0 2.45			2.45	2.5	2.5	2.5	2.5 2.5		2.5	2.5 1.4 0.0											0.0	
歩道 右側	2.6 2.5	2.5	2.5	2.5	4.0 3.0		2.7	2.7	2.7	2.7 2.5	2.5	2.5	2.5 2.5			2.5	2.5	2.5	2.7	3.15 2.7		2.7	2.7 2.7		2.7	2.7	2.7	2.7	2.7	2.7	2.7	2.7	2.7	2.7	2.7
路肩 左側	0.75 0.75	0.75	0.75	0.75	0.75 0.75		0.75	0.75	0.75	0.75	0.75	0.75	0.75 0.8			0.8	0.8	0.8	0.8	0.8 0.8		0.8	0.8 0.2		2.4	2.4 0.5	0.5	0.5	0.5	0.5	0.5	0.5	0.5	0.5	0.5
路肩 右側	0.5 0.5	0.5	0.5	0.5	0.5 0.5		0.5	0.5	0.5	0.5	0.5	0.5	0.5 0.5			0.5	0.5	0.5	0.65	0.65 0.5		0.5	0.5 0.5		0.5	0.5	0.5	0.5	0.5	0.5	0.5	0.5	0.5	0.5	0.5
中央分離帯																																			
側溝 左側													0.0 (0.75)			(0.75)	(0.75)	(0.75)	(0.75)	(0.75) (0.75)		(0.75)	(0.75) (0.75) 0.8		0.8	0.8 0.0									
側溝 右側																									0.0 (0.6)	(0.6) 0.0										
その他																																			
主要工作物																																			
路面種別	AS																																		AS
舗装区間番号	1 100.0								2 100.0				3 100.0										4 100.0					5 100.0							

路線名	一般国道 316号
図面名	131610013-00
作成年月日	2014年3月31日
縮尺	1/1000 図面番号 13-00
事務所名	宇部土木建築事務所（美祢支所）