標題	路線コード 316	図面コード 15-0	路 線 名 一般国道316号	県 名 山 口 県	地 名 美祢市於福町下	図面番号 15

① 現道 2 現道(分離) 3 旧道 4 新道 5 専用自歩道

平面図 縮尺千分の一

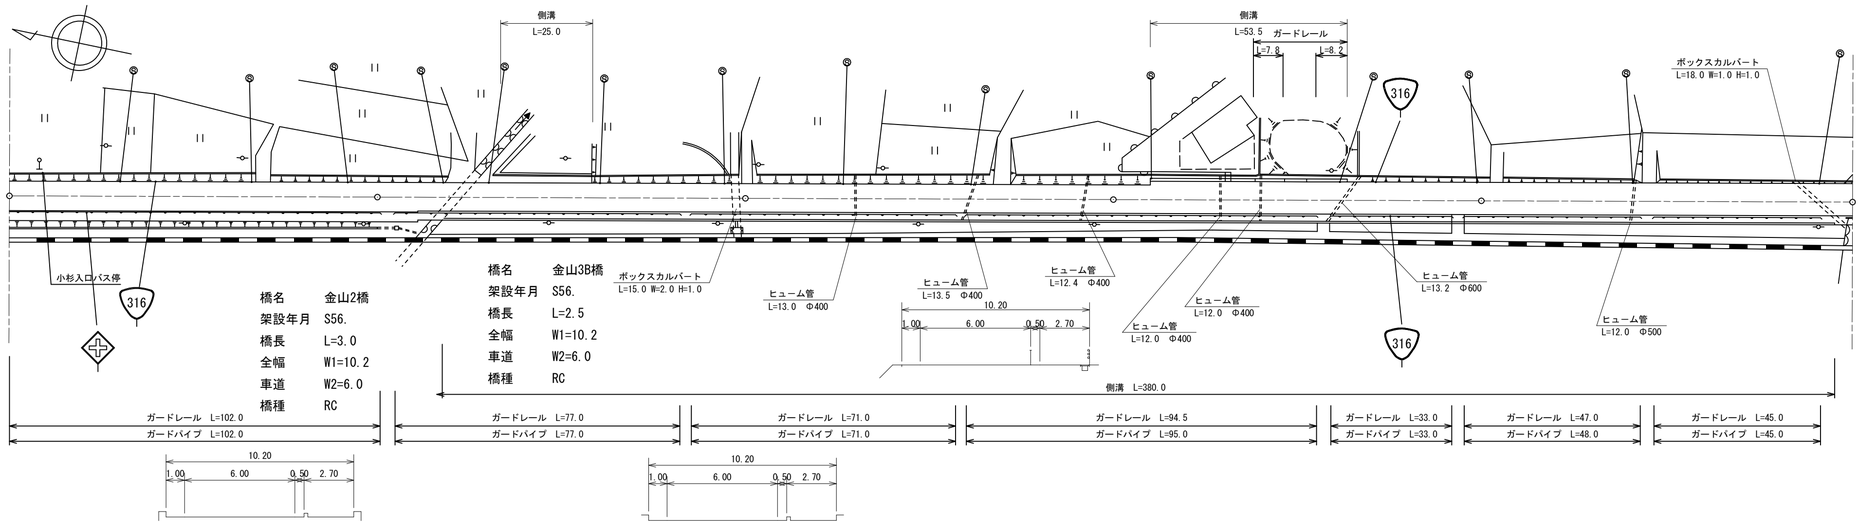

区間番号	1	2	3	4	5	6	7	8	9	10	11	12	13	14	15	16	17	18	19
点間距離	100.0	11.0	5.0	4.0	3.0	10.0	25.0	38.0	2.5	1.5	100.0	10.0	29.5	8.0	6.0	11.0	36.5	96.0	4.0
全幅員	10.7	10.7	10.7 10.2	10.2	10.2	10.2	10.2	10.2 10.2			10.2	10.2 12.0	12.0 11.2	11.2 12.0	12.0 11.2	11.2 10.2	10.2	10.2	10.2
全幅員内訳 車道	6.5	6.5	6.5 6.0	6.0	6.0	6.0	6.0	6.0 6.0			6.0	6.0	6.0	6.0	6.0	6.0	6.0	6.0	6.0
歩道 左側																			
歩道 右側	2.7	2.7	2.7	2.7	2.7	2.7	2.7	2.7 2.7			2.7	2.7	2.7	2.7	2.7	2.7	2.7	2.7	2.7
路肩 左側	0.75	0.75	0.75 1.0	1.0	1.0	1.0	1.0	1.0 1.0			1.0	1.0 2.8	2.8 2.0	2.0 2.8	2.8 2.0	2.0 1.0	1.0	1.0	1.0
路肩 右側	0.75	0.75	0.75 0.5	0.5	0.5	0.5	0.5	0.5 0.5			0.5	0.5	0.5	0.5	0.5	0.5	0.5	0.5	0.5
中央分離帯																			
側溝 左側						0.0 0.8	0.8 0.0					0.0 (0.8)	(0.8) 0.8	0.8 (0.8)	(0.8) 0.8	0.8 0.0			
側溝 右側			0.0 (0.5)	(0.5) (0.5)	(0.5) (0.5)	(0.5)	(0.5)	(0.5) (0.5)			(0.5)	(0.5)	(0.5)	(0.5)	(0.5)	(0.5)	(0.5)		(0.5) 0.0
その他																			
主要工作物					1000	9			1001	0									
路面種別	AS																		AS
舗装区間番号	1 100.0	2 100.0						3 100.0				4 100.0					5 100.0		

道路台帳修正履歴

カルテ番号	修正内容	調整年月日	業者名
	転記	2009.3.20	宇部セン
2009-10-006	橋梁諸元変更	2010.3.31	宇部セン
2017-10-002	橋梁諸元変更	2018.3.31	宇部セン

路線名	一般国道 316号		
図面名	131610015-00		
作成年月日	2018年3月31日		
縮尺	1/1000	図面番号	15-00
事務所名	宇部土木建築事務所（美祢支所）		