標題	路線コード 316	図面コード 22-0	路線名 一般国道316号	県名 山口県	地名 美祢市大嶺町北分	図面番号 22

① 現道 2 現道(分離) 3 旧道 4 新道 5 専用自歩道

平面図 縮尺千分の一

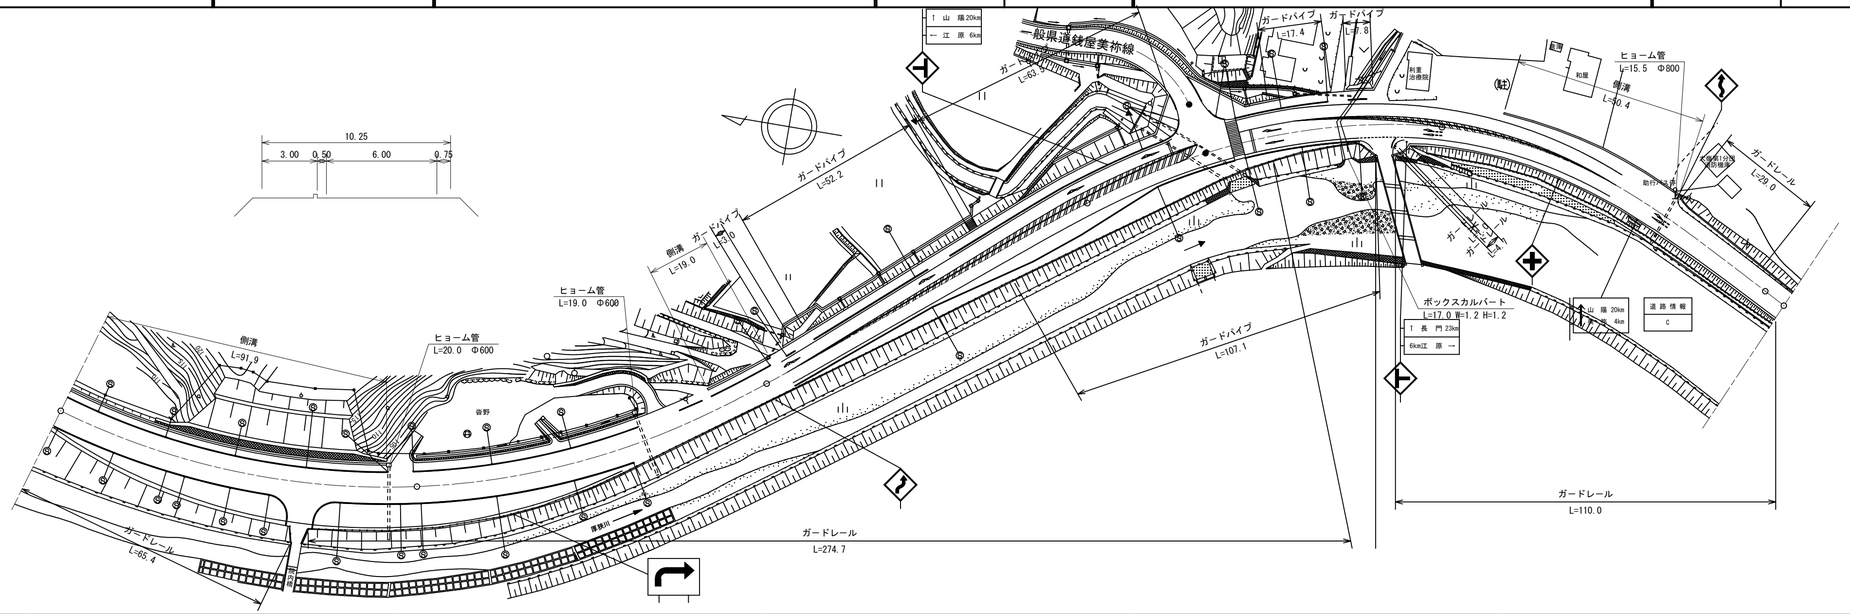

区間番号

区間番号	点間距離	全幅員	車道	歩道 左側	歩道 右側	路肩 左側	路肩 右側	中央分離帯	側溝 左側	側溝 右側	その他	主要工作物	路面種別	舗装区間番号
1	1.4	12.35 12.35	6.5 6.5	2.55 2.55	0.0 1.45	0.75 0.75	2.55 1.25		(0.5) (0.5)				AS	
2	28.0	16.0	6.5	2.55	4.95	0.75	1.25		(0.5)					
3	40.0	18.25	6.5	2.55	7.2	0.75	1.25		(0.5)					
4	22.5	18.1	6.5	2.5	7.1	0.75	1.25		(0.5) 0.0					
5	8.1	17.6	6.5	2.5	6.6	0.75	1.25							1 100.0
6	29.4	15.8	6.5	2.5	4.8	0.75	1.25							
7	29.4	12.15	6.5	2.5	1.15 0.0	0.75	1.25 2.4							
8	7.1	11.45	6.5	2.5		0.75	1.7							
9	21.5	10.25	6.5	2.5		0.75	0.5							
10	12.6	10.45	6.5	2.7		0.75	0.5		0.0 (0.5)					
11	4.4	10.5	6.5	2.75	0.0	0.75	0.75		(0.5)					
12	2.0	11.1	6.6	2.5	0.75	0.75	0.75		(0.6) 0.0					
13	43.0	15.4	8.15	2.6	3.4	0.5	0.75							2 100.0
14	30.0	18.2	11.95	2.5	2.5	0.5	0.75							
15	15.0	18.95	12.25	2.5	2.95	0.5	0.75							
16	5.6	18.9	11.65	2.6	3.4	0.5	0.75							
17	19.4	18.55	9.5	2.9	4.9	0.5	0.75							
18	11.6	21.7	13.6	3.0	3.85	0.5	0.75							
19	3.9	21.65	13.9	3.0	3.5	0.5	0.75							
20	3.9	21.6	14.2	3.0	3.15	0.5	0.75							
21	7.2	16.3	9.75	2.6	2.5	0.75	0.75							
22	2.0	16.25		2.5		0.75								
23	31.4	17.5	9.2	4.3	2.5	0.75	0.75							3 100.0
24	5.5	17.1	10.1	0.0	0.0									
25	4.5	11.1	8.95			1.2	0.95							
26	8.5	11.3	8.75			1.45	1.1							
27	2.1	11.3 11.45	8.5 9.4			1.8 2.05	1.0 1.0							
28	15.4	14.9	7.9			6.0	1.0		0.0 (0.5)					
29	27.5	13.5	7.0			5.5	1.0							4 34.9
30	2.5	11.9	6.9			4.6	1.0		(0.5) (0.6)					
31	4.8	11.3	6.5			3.8	1.0		(0.6)					
32	15.6	11.3	6.5			3.8	1.0		(0.6) 0.0					5 65.1
33	34.2	11.1 7.8	6.5			3.8 0.5	0.8							
34	6.4	7.75	6.5			0.5	0.75						AS	6 100.0
														7 6.4

道路台帳修正履歴

カルテ番号	修正内容	調整年月日	業者名
	転記	2009.3.20	宇部セン
2009-10-011	橋梁諸元変更	2010.3.31	宇部セン
2010-10-004	道路改良	2010.3.31	宇部セン
2017-10-005	橋梁諸元削除	2018.3.31	宇部セン
2021-10-004	交差点設置	2022.3.31	宇部セン

路線名	一般国道 316号		
図面名	131610022-00		
作成年月日	2022年3月31日		
縮尺	1/1000	図面番号	22-00
事務所名	宇部土木建築事務所（美祢支所）		