標題	路線コード 316	図面コード 27-0	路線名 一般国道316号	県名 山口県	地名 美祢市大嶺町東分	図面番号 27

① 現道 2 現道(分離) 3 旧道 4 新道 5 専用自歩道

平面図 縮尺千分の一

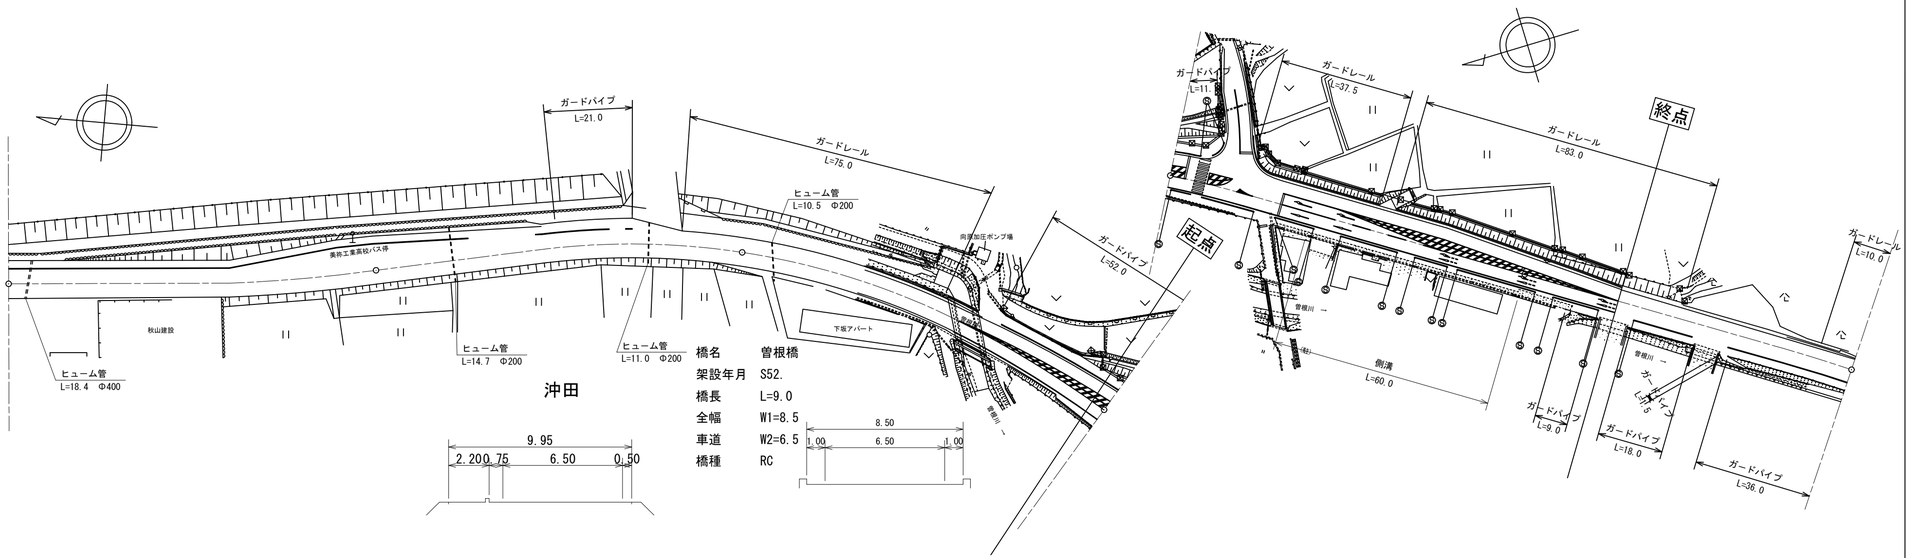

修正 新規

区間番号	1	2	3	4	5	6	7	8	9	10	11	12	13	14	15	16	17	18	19	20	21
点間距離	60.0	30.0	10.0	46.0	24.0	30.0	60.0	9.0	8.2	22.8	2.9	13.9	5.9	17.3	4.3	15.7	16.4	23.6	20.0	6.4	73.6
全幅員	10.3	9.95	11.1	10.89	9.95 10.55	10.75 7.75	7.75	7.75 8.5	8.5 10.8	11.95	13.25 12.4	15.35	13.0 12.4	12.6	12.7	12.85 13.35	13.55	12.05 11.55	10.25	9.85	9.7
全幅員内訳 車道	6.5	6.5	6.5	6.5	6.5	6.5	6.5	6.5	6.5	7.0	8.15 8.3	9.0	9.1	9.4 9.5	9.5	9.5	9.5	8.1	6.9	6.5	6.5
歩道 左側	2.3	2.2	2.2	2.2	2.2 2.8	3.0 3.0			0.0 2.2	2.75	3.35 1.9	3.25	5.6 0.0								0.0
歩道 右側												0.0 2.0	2.2	2.2	2.2	2.2 2.7	2.7	2.7 2.2	2.2	2.2	2.2
路肩 左側	0.75	0.75	1.9	1.69	0.75	0.75	0.75	0.75 1.0	1.0 0.75	0.85	0.55 0.55	0.6	0.6	0.5	0.5	0.65	0.85	0.75	0.65	0.65	0.5
路肩 右側	0.75	0.5	0.5	0.5	0.5	0.5	0.5	0.5 1.0	1.0 1.35	1.35	1.2 1.65	2.5 0.5	0.5	0.5	0.5	0.5	0.5	0.5	0.5	0.5	0.5
中央分離帯																					
側溝 左側																					
側溝 右側														0.0 0.5	0.5	0.5 (0.5)	(0.5)	(0.5) 0.0			
その他																					
主要工作物								10017													
路面種別	AS																				AS
舗装区間番号	1 100.0			2 100.0			3 60.0	4 9.0	5 31.0					6 100.0				7 100.0			

道路台帳修正履歴

カルテ番号	修正内容	調整年月日	業者名
	転記	2009.3.20	宇部セン
2009-10-013	橋梁諸元変更	2010.3.31	宇部セン
2018-10-001	交差点改良	2019.3.31	宇部セン

路線名	一般国道 316号
図面名	131610027-00
作成年月日	2019年3月31日
縮尺	1/1000
図面番号	27-00
事務所名	宇部土木建築事務所（美祢支所）