標題	路線コード 316	図面コード 41-0	路線名 一般国道316号	県名 山口県	地名 美祢市東厚保町山中	図面番号 41

平面図 縮尺千分の一

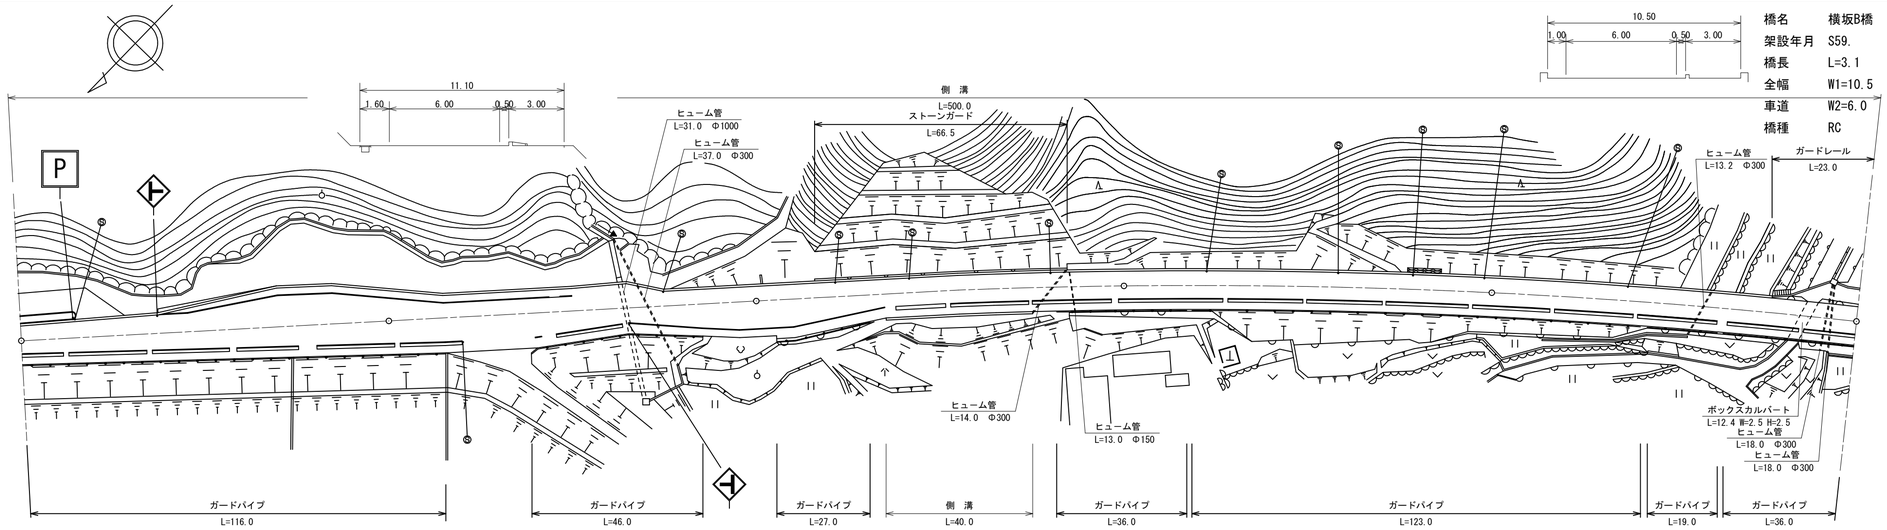

橋名	横坂B橋
架設年月	S59.
橋長	L=3.1
全幅	W1=10.5
車道	W2=6.0
橋種	RC

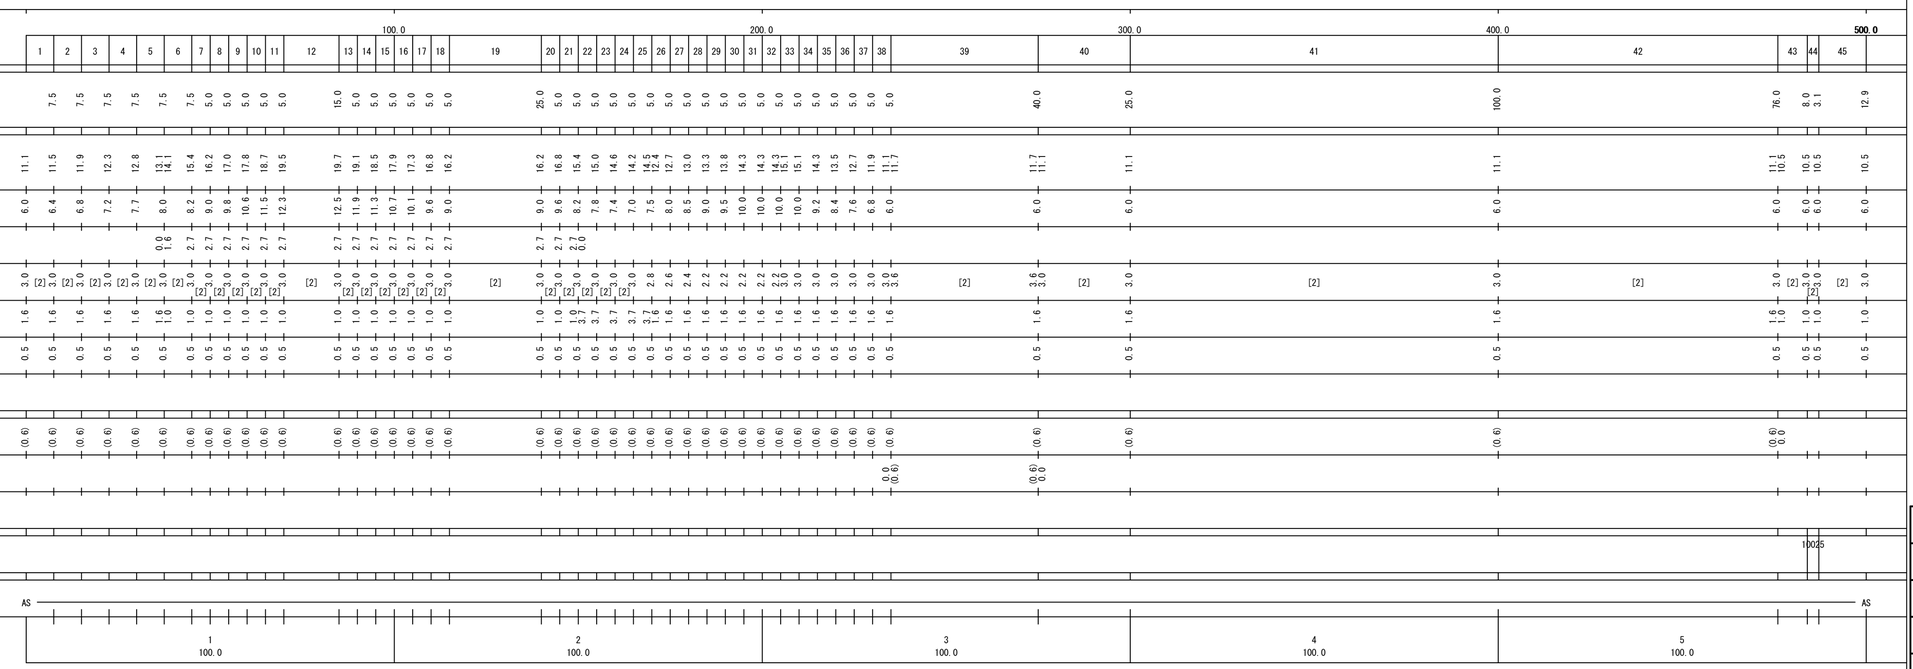

① 現道 2 現道(分離) 3 旧道 4 新道 5 専用自歩道

道路台帳修正履歴

カルテ番号	修正内容	調整年月日	業者名
	転記	2009.3.20	宇部セン
2009-10-022	橋梁諸元変更	2010.3.31	宇部セン
2017-10-012	橋梁諸元変更	2018.3.31	宇部セン

路線名	一般国道 316号		
図面名	131610041-00		
作成年月日	2018年3月31日		
縮尺	1/1000	図面番号	41-00
事務所名	宇部土木建築事務所（美祢支所）		