標題	路線コード 376	図面コード 008-00	路線名 一般国道376号	県名 山口県	地名 周南市大字夏切	図面番号 8

① 現道 2 現道(分離) 3 旧道 4 新道 5 専用自歩道

平面図 縮尺千分の一

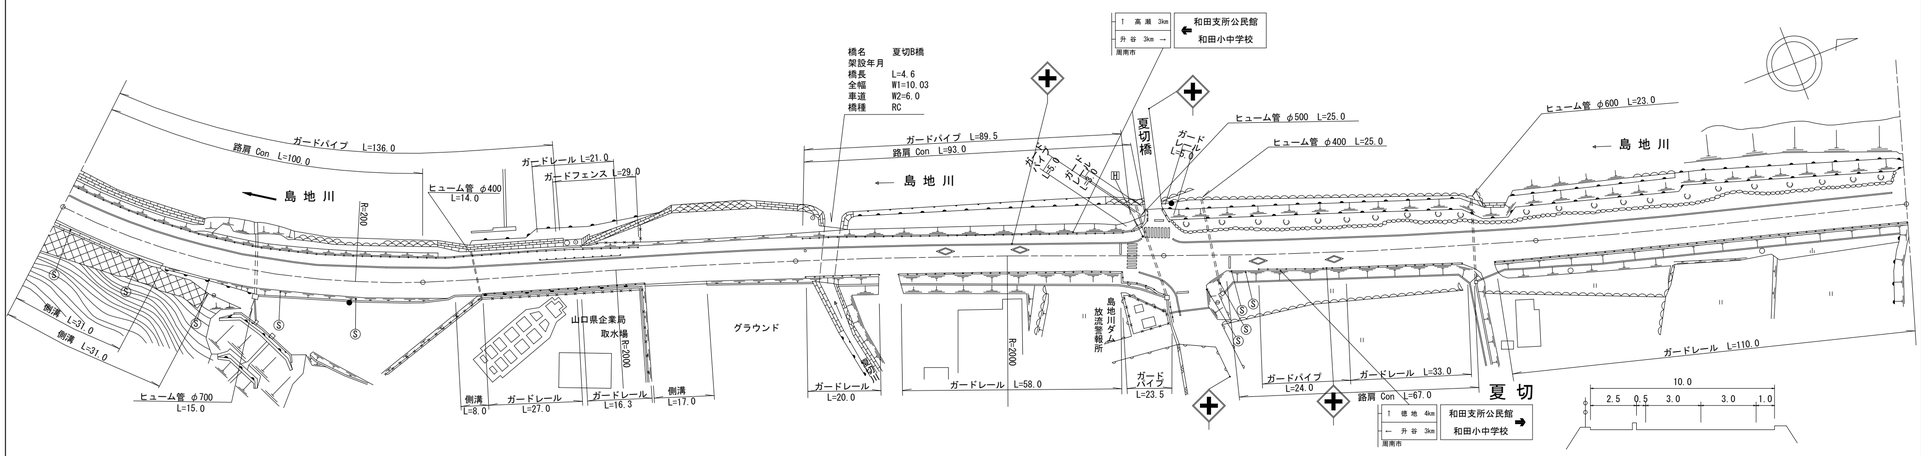

区間番号	1	2	3	4	5	6	7	8	9	10	11	12	13	14	15	16	17	18	19	20	21	22
点間距離		31.0	17.0	39.0	13.0	8.0	8.0	43.0	17.0	24.0	7.0	4.6	16.4	59.0	5.0	8.0	4.0	10.0	5.0	47.0	34.0	26.0	74.0
全幅員	10.5	10.5 10.0	10.05	10.1	10.04	10.0 10.5	10.5 10.0	10.0 10.5	10.5 10.0	10.02	10.03	10.03	10.05	10.1 12.6 13.0	13.0 13.0 10.5		10.4	10.1	10.0	10.03	10.05	10.05
全幅員内訳 車道	6.0	6.0	6.0	6.0	6.0	6.0	6.0	6.0	6.0	6.0	6.0	6.0	6.0	6.0	6.0	6.0	6.0	6.0	6.0	6.0	6.0	6.0
歩道 左側	2.5	2.5	2.5	2.5	2.5	2.5	2.5	2.5	2.5	2.5	2.5	2.5	2.5	2.5	2.5	2.5	2.5	2.5	2.5	2.5	2.5	2.5
歩道 右側														0.0 2.5 2.5	2.5 2.5 0.0							
路肩 左側	0.5	0.5	0.5	0.5	0.5	0.5	0.5	0.5	0.5	0.5	0.5	0.5	0.5	0.5	0.5	0.5	0.5	0.5	0.5	0.5	0.5	0.5
路肩 右側	1.5	1.5 1.0	1.05	1.1	1.04	1.0 1.5	1.5 1.0	1.0 1.5	1.5 1.0	1.02	1.03	1.03	1.05	1.1	1.5	1.5	1.4	1.1	1.0	1.03	1.05	1.05
中央分離帯																						
側溝 左側																						
側溝 右側	(0.5)	(0.5) 0.0				0.0 (0.5)	(0.5) 0.0	0.0 (0.5)	(0.5) 0.0													
その他																						
主要工作物											(5084)											
路面種別	AS																					AS
舗装区間番号	1 100.0				2 100.0					3 7.0	4 4.6	5 88.4				6 100.0				7 100.0		

道路台帳修正履歴

カルテ番号	修正内容	調整年月日	業者名
	転記	2003.11.30	ヤマコン
2010-05-181	ラスベク変換	2011.03.25	ヤマコン
2017-05-012	橋梁諸元追加	2018.03.30	ヤマコン
2020-05-002	平面修正	2021.03.31	ヤマコン

路線名	一般国道 376号
図面名	137605008-00
作成年月日	2021年3月31日
縮尺	1/1000 図面番号 08-00
事務所名	周南土木建築事務所