標題	路線コード 376	図面コード 017-00	路線名 一般国道376号	県名 山口県	地名 周南市大字高瀬	図面番号 16

① 現道 2 現道(分離) 3 旧道 4 新道 5 専用自歩道

平面図 縮尺千分の一

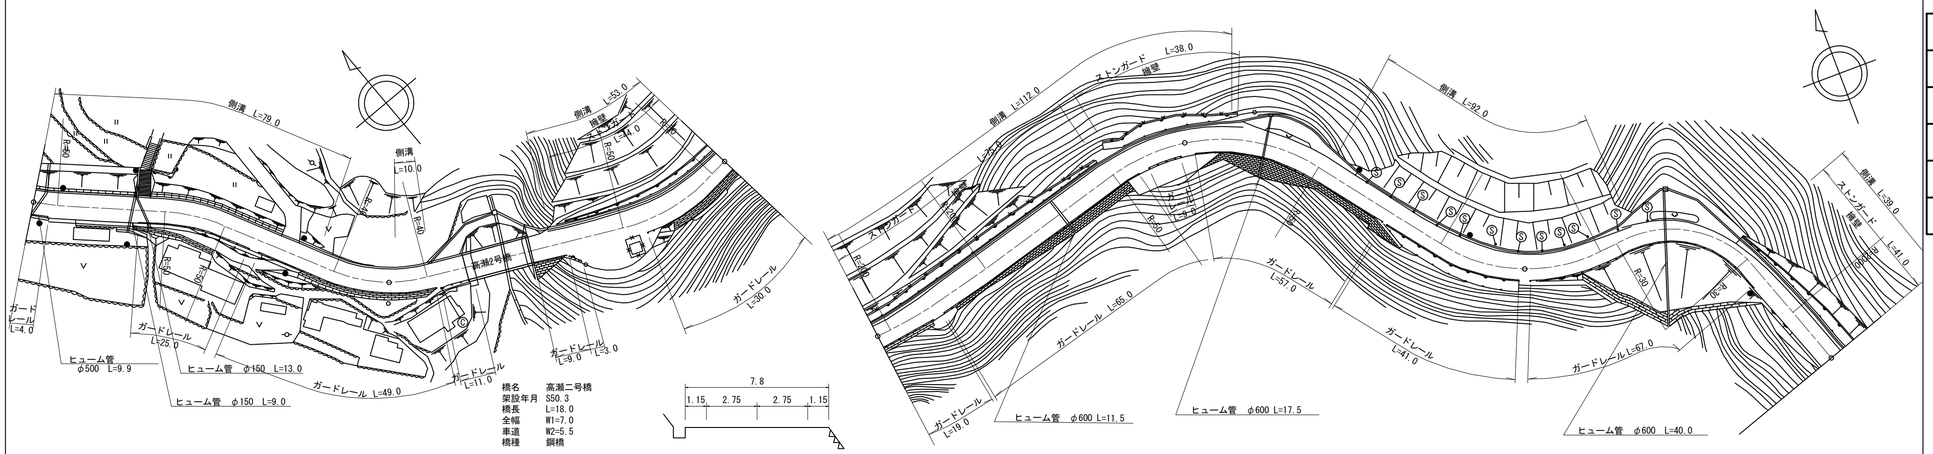

区間番号	1	2	3	3-1	4	5	6	7	8	9	10	11	12	13	14	15	16	17	18	19
点間距離	79.0		21.0	2.0	10.0	9.0	18.0	6.0	55.0	75.0	25.0	12.0	13.0	25.0	50.0	32.0	12.0	7.0	8.0	12.0
全幅員	7.7	6.8	7.35	7.4	7.0	7.0	7.0	7.2 7.7	7.4	7.9	7.9	7.9 7.4	6.5	6.9 7.4	7.3	7.7 6.7	7.1	7.1	6.8 8.2	7.5
全幅員内訳 車道	5.5	5.5	5.5	5.5	5.5	5.5	5.5	5.5	5.5	5.5	5.5	5.5	5.5	5.5	5.5	5.5	5.5	5.5	5.5	5.5
歩道 左側																				
歩道 右側																				
路肩 左側	1.4	0.65	0.97	1.0	0.8	0.8	0.8	1.0 1.5	1.2	1.5	1.5	1.5 1.0	0.5	0.7 1.2	1.2	1.6 0.6	0.8	0.8	0.7 2.1	1.3	1.3
路肩 右側	0.8	0.65	0.88	0.9	0.7	0.7	0.7	0.7	0.7	0.9	0.9	0.9	0.5	0.7	0.6	0.6	0.8	0.8	0.6	0.7	0.7
中央分離帯																				
側溝 左側	(0.6)	(0.6) 0.0	0.0 (0.6)	(0.6) 0.0			0.0 (0.5)		(0.5)	(0.5)	(0.5)	(0.5) 0.0		0.0 (0.5)	(0.5)	(0.5) 0.0		0.0 (0.5)	(0.5)	(0.5)
側溝 右側																				
その他											0.0	3.4		0.0		0.0	8.1	6.4	1.4 0.0	
主要工作物						05088														
路面種別	AS																			AS
舗装区間番号	1 100.0			2 21.0		3 18.0		4 61.0	5 100.0		6 100.0				7 100.0					

道路台帳修正履歴

カルテ番号	修正内容	調整年月日	業者名
	転記	2007.01.18	ヤマコン
2009-05-121	橋梁諸元変更	2010.03.25	ヤマコン
2010-05-181	ラスペク変換	2011.03.25	ヤマコン

路線名	一般国道 376号		
図面名	137605017-00		
作成年月日	2011年3月25日		
縮尺	1/1000	図面番号	16-00
事務所名	周南土木建築事務所		