標題	路線コード 376	図面コード 035-00	路線名 一般国道376号	県名 山口県	地名 周南市大字大道理	図面番号 32

① 現道 2 現道(分離) 3 旧道 4 新道 5 専用自歩道

平面図 縮尺千分の一

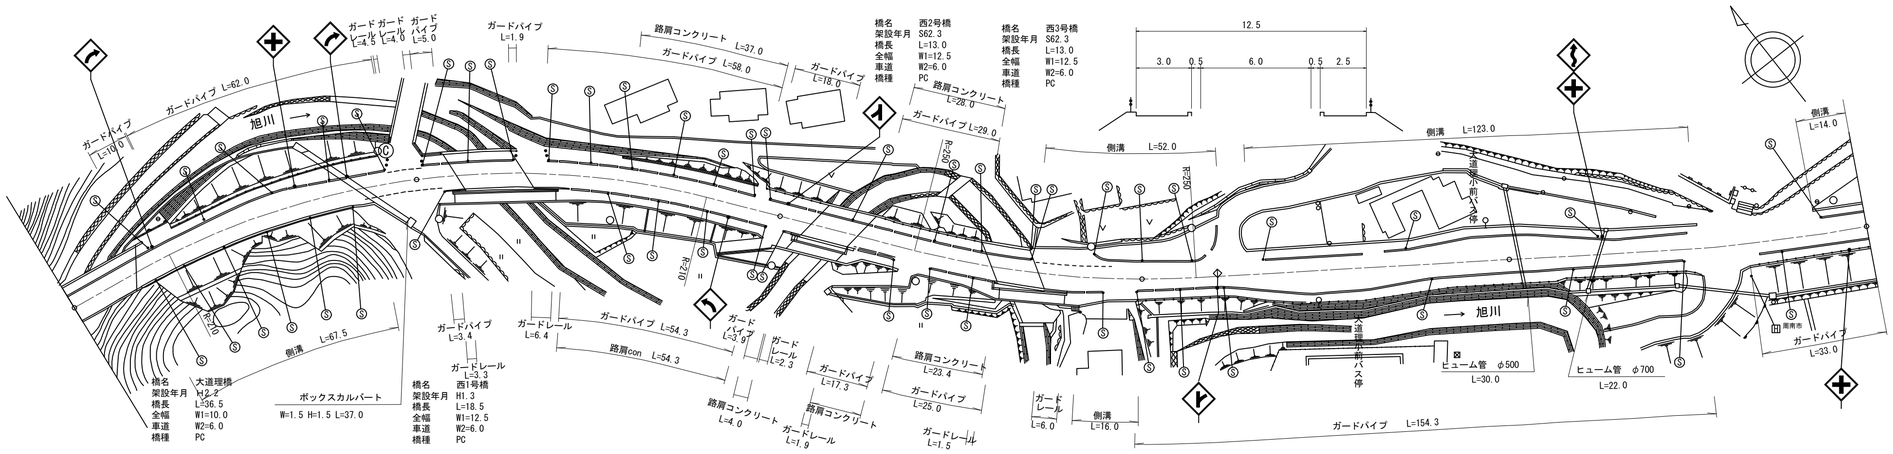

道路台帳修正履歴

カルテ番号	修正内容	調整年月日	業者名
	転記	2007.03.26	ヤマコン
2009-05-127	橋梁諸元変更	2010.03.25	ヤマコン
2010-05-183	ラスペク変換	2011.03.25	ヤマコン

区間番号

1 2 3 4 5 6 7 8 9 10 11 12 13 14 15 16 17 18 19 20 21 22 23 24 25 26 27 28 29 30 31 32 33 34 35 36 37 38 39 40 41 42 43 44 45 46 47 48 49 50 51

100.0 200.0 300.0 400.0 494.0 500.0

点間距離

19.5 32.0 5.5 7.0 18.0 6.0 12.0 2.0 4.0 5.0 18.5 5.5 13.0 7.0 39.0 6.0 5.0 4.0 13.0 30.0 7.0 13.0 8.0 4.0 7.0 8.0 1.0 8.0 14.0 5.0 5.0 5.0 16.0 5.0 5.0 5.0 5.0 5.0 12.0 5.0 5.0 5.0 5.0 5.0 24.0 4.0 14.0 14.0 13.0

全幅員

10.0 10.0 10.5 11.3 11.9 12.0 12.5 12.7 12.87 12.9 13.2 12.5 12.5 13.9 13.2 12.2 12.2 14.4 14.4 12.2 12.5 12.5 12.5 14.0 12.5 12.5 13.0 13.0 14.7 15.7 15.8 15.3 11.1 15.7 16.2 15.7 15.8 16.5 21.9 12.7 14.0 14.8 15.5 15.5 15.0 14.5 14.0 14.0 14.8 15.5 15.5 15.5 14.8 14.0 13.3 12.5 12.6 12.6 12.6 12.6 12.5 12.5

全幅員内訳

	区間番号 1	2	3	4	5	6	7	8	9	10	11	12	13	14	15	16	17	18	19	20	21	22	23	24	25	26	27	28	29	30	31	32	33	34	35	36	37	38	39	40	41	42	43	44	45	46	47	48	49	50	51
車道	6.0	6.0	6.6	6.1	6.0	6.0	6.0	6.0	6.0	6.0	6.0	6.0	6.0	6.0	6.0	6.0	6.0	6.0	6.0	6.0	6.0	6.0	6.0	6.0	6.0	6.0	6.0	6.0	6.0	6.7	7.5	8.3	9.0	9.0	8.5	8.0	7.5	7.5	8.3	9.0	9.0	9.0	8.3	7.5	6.8	6.0	6.0	6.0	6.0	6.0	6.0
歩道 左側	2.5	2.5	2.7	2.7	2.7	4.4	4.4	2.77 2.5	2.6	2.8	2.8	4.2	3.5	2.7	2.7	2.7	2.7	2.7	3.0	3.0	3.0	3.0	3.0 0.0	0.0	4.4	5.3 5.44	6.6	5.7 5.0	0.0 3.0	3.0	3.0	3.0	3.0	3.0	3.0	3.0	3.0	3.0	3.0	3.0	3.0	3.0	3.0	3.0	3.0 3.1	3.1 0.0	0.0 3.0	3.0
歩道 右側									0.0 3.5	2.5	2.5	2.5	2.7	2.5	2.5	4.7	4.7 2.5	2.5	2.5	2.5	4.0 2.5	2.5	2.5	3.5 3.5	3.7 4.2	2.9	3.1 2.6	2.6	2.5	2.5	2.5	2.5	2.5	2.5	2.5	2.5	2.5	2.5	2.5	2.5	2.5	2.5	2.5	2.5	2.5	2.5	2.5 0.0	0.0 2.5	2.5	2.5
路肩 左側	0.5	0.5	0.5	1.6	1.8	0.6	0.5	0.5 0.5	0.5	0.6	0.6	0.6	0.5	0.5	0.5	0.5	0.5	0.5	0.5	0.5	0.5	0.5 4.0	5.0	5.2	1.8	1.3 1.28	0.9	7.2 12.4	3.0	3.5 0.5	0.5	0.5	0.5	0.5	0.5	0.5	0.5	0.5	0.5	0.5	0.5	0.5	0.5	0.5	0.5	0.5	0.5 3.6	3.6	3.6	3.5 0.5	0.5
路肩 右側	1.0	1.0 1.5	1.5	1.5	1.5	1.5	1.8	3.6 3.9	4.1 0.6	0.6	0.6	0.6	0.5	0.5	0.5	0.5	0.5	0.5	0.5	0.5	0.5	0.5	1.2	0.9	0.6	0.5 0.5	0.5	0.5	0.5	0.5	0.5	0.5	0.5	0.5	0.5	0.5	0.5	0.5	0.5	0.5	0.5	0.5	0.5	0.5	0.5	0.5	0.5 3.0	3.0	3.0 0.5	0.5	0.5
中央分離帯	

側溝

	区間番号 1	2	3	4	5	6	7	8	9	10	11	12	13	14	15	16	17	18	19	20	21	22	23	24	25	26	27	28	29	30	31	32	33	34	35	36	37	38	39	40	41	42	43	44	45	46	47	48	49	50	51
左側																							0.0 (0.5)	(0.5)	(0.5)		(0.5) (0.5)	(0.5)	(0.5)	0.0 (0.5)	0.0 (0.5)	(0.5)	(0.5)	(0.5)	(0.5)	(0.5)	(0.5)	(0.5)	(0.5)	(0.5)	(0.5)	(0.5)	(0.5)	(0.5)	(0.5)	(0.5)	(0.5)	(0.6) 0.0	(0.6) 0.0		0.0 (0.5)	(0.5)
右側		0.0 (0.5)	(0.5)	(0.5)	(0.5)	(0.5)	0.0																	(0.5)	(0.5)	(0.5)	(0.5)																								

その他

主要工作物

05107 05108 05102 05103

路面種別

AS — AS

舗装区間番号

区間番号	区間
1	19.5
2	80.5
3	11.0
4	18.5
5	70.5
6	9.0
7	13.0
8	37.0
9	13.0
10	28.0
11	100.0
12	94.0

路線名	一般国道 376号
図面名	137605035-00
作成年月日	2011年3月25日
縮尺	1/1000
図面番号	32-00
事務所名	周南土木建築事務所