標題	路線コード 376	図面コード 037-00	路線名 一般国道376号	県名 山口県	地名 周南市大字大道理	図面番号 34

① 現道 2 現道(分離) 3 旧道 4 新道 5 専用自歩道

平面図 縮尺千分の一

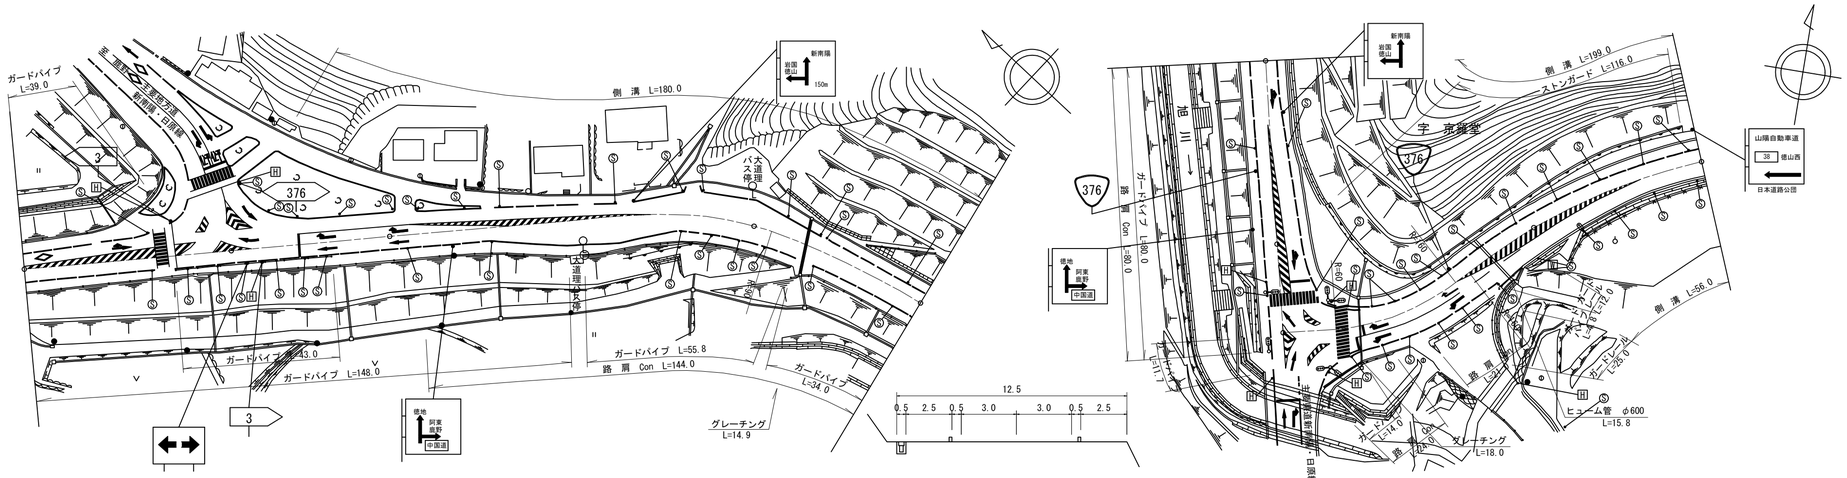

道路台帳修正履歴

カルテ番号	修正内容	調整年月日	業者名
	転記	2005.05.17	ヤマコン
2009-05-005	横断溝据付	2010.03.25	ヤマコン

区間番号: 1 2 3 4 5 6 7 8 9 10 11 12 13 14 15 16 17 18 19 20 21 22 23 24 25 26 27 28 29 30 31 32 33 34 35 36 37 38 39 40 41 42 43 44 45 46 47 48 49 50 51 52 53 54 55 56

100.0 200.0 300.0 400.0 449.0 500.0

区間番号	点間距離	全幅員	全幅員内訳 車道	歩道 左側	歩道 右側	路肩 左側	路肩 右側	中央分離帯	側溝 左側	側溝 右側	その他	主要工作物	路面種別	舗装区間番号
1	7.0	12.0	6.0	2.5	2.5	0.5	0.5						AS	1 56.0
2	7.0	12.5	6.5	2.5	2.5	0.5	0.5							
3	6.0	13.0	7.0	2.5	2.5	0.5	0.5							
4	5.0	13.9	7.5	2.9	2.5	0.5	0.5							
5	6.0	15.0	8.0	3.5	2.5	0.5	0.5							
6	5.0	18.0	9.0	5.5	2.5	0.5	0.5							
7	5.0	20.0	10.0	6.5	2.5	0.5	0.5							
8	5.0	22.1	11.1	7.5	2.5	0.5	0.5							
9	15.0	23.0	11.5	8.0	2.5	0.5	0.5							
10	11.0	23.3	11.6	8.2	2.5	0.5	0.5		0.0					
11	5.0	27.0	11.0	12.5	2.5	0.5	0.5		0.6					
12	5.0	33.0	10.3	19.2	2.5	0.5	0.5		0.6					
13	5.0	32.0	9.6	18.9	2.5	0.5	0.5		0.6					
14	5.0	29.0	9.0	16.5	2.5	0.5	0.5		0.6					
15	13.0	22.89	9.0	10.39	2.5	0.5	0.5		0.6					
16	7.0	19.6	9.0	7.1	2.5	0.5	0.5		0.6					
17	10.0	18.0	8.5	6.0	2.5	0.5	0.5		(0.6)					
18	10.0	16.0	8.0	4.3	2.7	0.5	0.5		(0.6)					
19	5.0	16.0	8.5	3.9	2.6	0.5	0.5		(0.6)					
20	5.0	16.2	9.0	3.6	2.6	0.5	0.5		(0.6)					
21	5.0	16.3	9.5	3.3	2.5	0.5	0.5		(0.6)					
22	5.0	16.4	10.0	3.0	2.4	0.5	0.5		(0.6)					
23	15.0	15.9	9.5	3.0	2.4	0.5	0.5		(0.6)					
24	15.0	15.8	9.0	2.5	3.3	0.5	0.5		(0.6)					
25	13.0	16.2	10.0	2.9	2.3	0.5	0.5		(0.5)					
26	8.0	17.3	11.0	2.8	2.5	0.5	0.5		(0.5)					
27	2.0	16.78	10.38	2.92	2.5	0.5	0.5		(0.5)					
28	3.0	16.0	9.4	3.1	2.5	0.5	0.5		(0.5)					
29	5.0	15.0	8.5	3.0	2.5	0.5	0.5		(0.5)					
30	5.0	14.2	7.7	3.0	2.5	0.5	0.5		(0.5)					
31	5.0	13.3	6.8	3.0	2.5	0.5	0.5		(0.5)					
32	15.0	12.7	6.2	3.0	2.5	0.5	0.5		(0.5)					
33	27.0	12.5	6.0	3.0	2.5	0.5	0.5		(0.5)					
34	10.0	12.6	6.8	2.3	2.5	0.5	0.5		(0.5)					
35	6.0	13.3	7.2	2.6	2.5	0.5	0.5		(0.5)		0.0			
36	4.0	14.0	7.5	3.0	2.5	0.5	0.5		(0.5)		1.0			
37	7.0	14.5	8.0	3.0	2.5	0.5	0.5		(0.5)		3.0			
38	7.0	15.0	8.5	3.0	2.5	0.5	0.5		(0.5)		6.0			
39	6.0	15.5	9.0	3.0	2.5	0.5	0.5		(0.5)		8.7			
40	7.0	16.4	9.9	3.0	2.5	0.5	0.5		(0.5)		8.7			
41	7.0	18.8	12.3	3.0	2.5	0.5	0.5		(0.5)		8.7			
42	10.0	18.8	12.3	3.0	2.5	0.5	0.5		(0.5)		0.0			
43	14.0	24.6	14.6	5.3	3.7	0.5	0.5		(0.5)		0.0			
44	8.0	16.9	10.3	3.0	2.6	0.5	0.5		(0.5)		16.9			
45	6.0	15.7	9.2	3.0	2.5	0.5	0.5		(0.5)		9.8			
46	6.0	15.5	9.0	3.0	2.5	0.5	0.5		(0.5)		4.7			
47	8.0	15.5	9.0	3.0	2.5	0.5	0.5		(0.5)		1.1			
48	8.0	15.5	9.0	3.0	2.5	0.5	0.5		(0.5)		0.0			
49	5.0	15.8	9.3	3.0	2.5	0.5	0.5		(0.5)					
50	5.0	14.5	9.4	3.0	2.5	0.5	1.6		(0.5)					
51	9.0	14.0 14.5	9.5	3.0		0.5	1.5		(0.5)	0.0 (0.5)	0.0			
52	3.0	13.66 13.3	8.66 8.3	3.0 3.0		0.5 0.5	1.5 1.5		(0.5)	(0.5)	0.7 1.0			
53	11.0	12.5	7.5	3.0		0.5	1.5		(0.5)	(0.5)	2.4			
54	11.0	11.8	6.8	3.0		0.5	1.5		(0.5)	(0.5)	3.2			
55	10.0	11.3	6.0	3.3		0.5	1.5		(0.5)	(0.5)	3.0			
56	14.0	11.3	6.0	3.3		0.5	1.5		(0.5)	(0.5)	1.6		AS	2 44.0
														3 100.0
														4 100.0
														5 24.0
														6 76.0
														7 49.0

路線名	一般国道 376号
図面名	137605037-00
作成年月日	2010年3月25日
縮尺	1/1000 図面番号 34-00
事務所名	周南土木建築事務所