標題	路線コード	376	図面コード	039-00	路線名	一般国道376号	県名	山口県	地名	周南市大字大道理	図面番号	36

① 現道 2 現道(分離) 3 旧道 4 新道 5 専用自歩道

平面図

縮尺千分の一

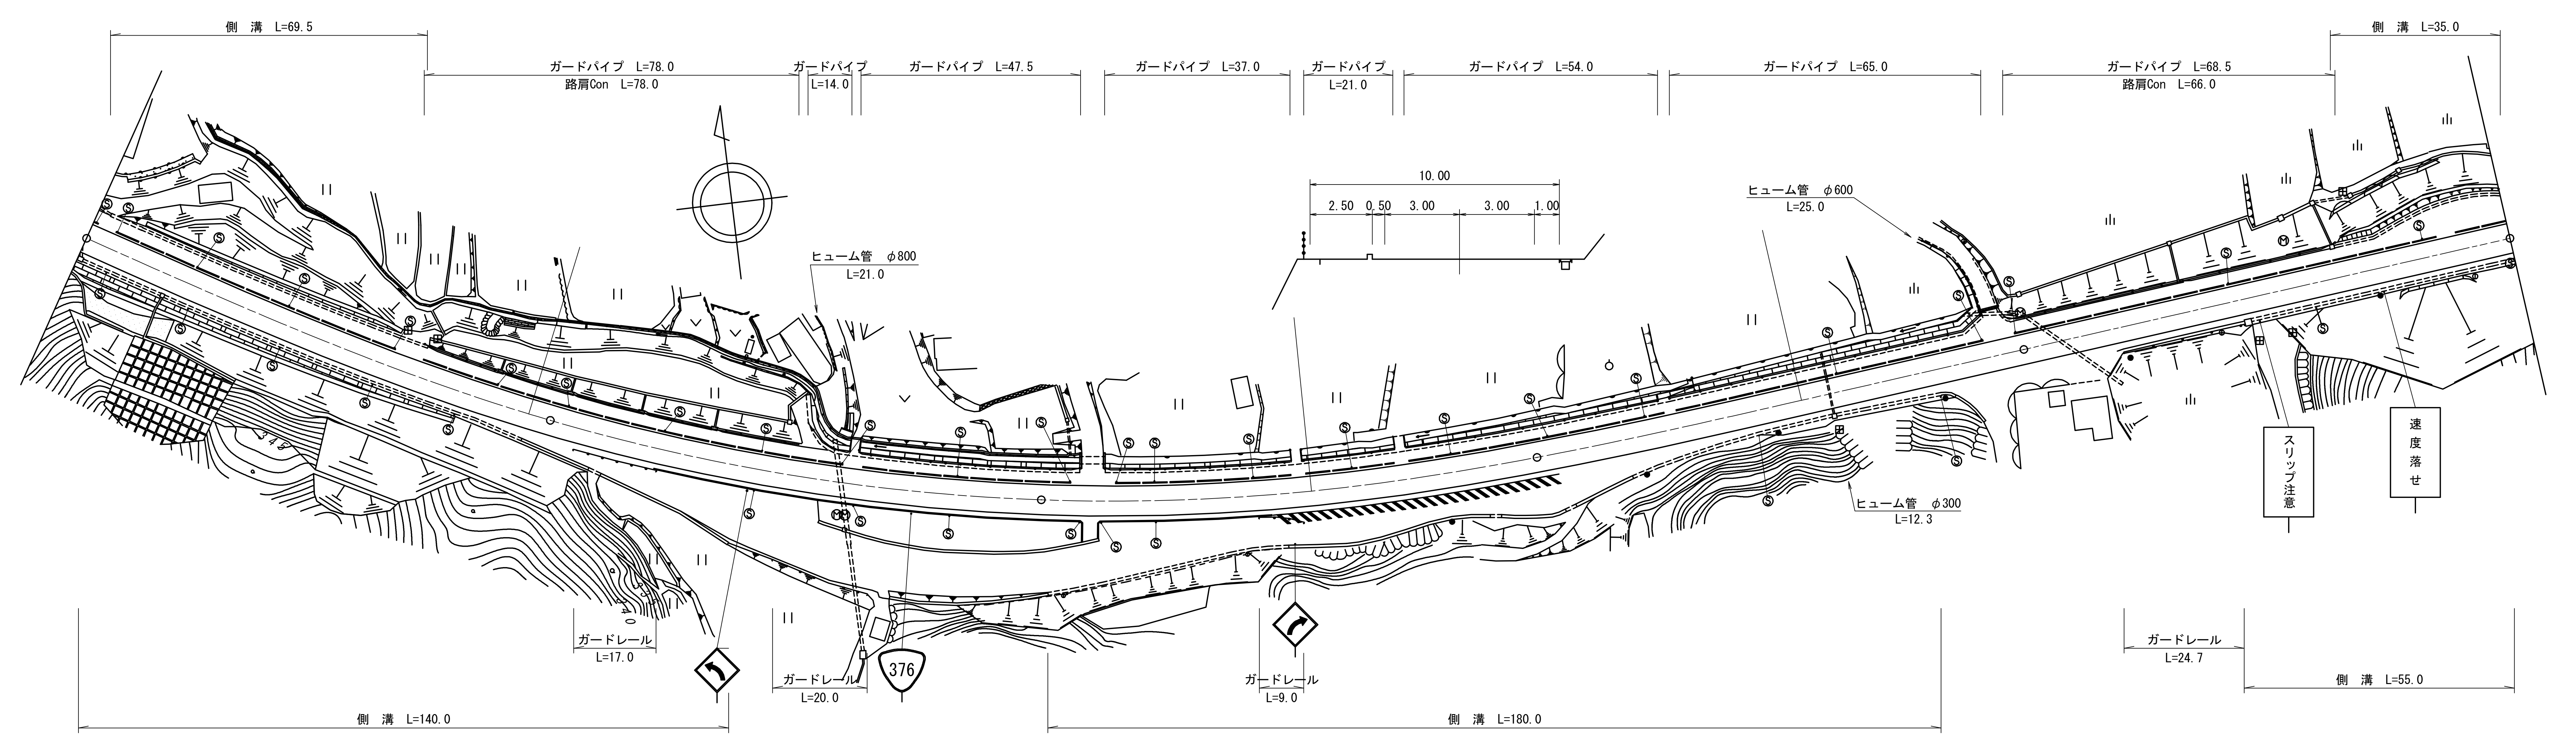

区間番号																															
距離							100.0					200.0						300.0						400.0							500.0
区間	1	2	3	4	5	6	7	8	9	10	11	12	13	14	15	16	17	18	19	20	21	22	23	24	25	26	27	28	29	30	31

項目																
点間距離		2.5	6.5	63.0	13.0	11.0	4.0	6.0	23.0	11.0	31.0	29.0	2.0	47.0	3.0	10.0
全幅員	10.7	10.6 / 11.1	11.0	11.0 / 10.5	10.5	11.6 / 11.0	10.8	10.0	10.0	10.0	10.0	10.0	10.0	10.0	10.0 / 16.5	16.0
全幅員内訳 車道	6.0	6.0	6.0	6.0	6.0	6.0	6.0	6.0	6.0	6.0	6.0	6.0	6.0	6.0	6.0	6.0
歩道 左側	2.7	2.6 / 3.1	3.0	3.0 / 2.5	2.5	2.5	2.5	2.5	2.5	2.5	2.5	2.5	2.5	2.5	2.5	2.5
歩道 右側																
路肩 左側	0.5	0.5	0.5	0.5	0.5	0.5	0.5	0.5	0.5	0.5	0.5	0.5	0.5	0.5	0.5	0.5
路肩 右側	1.5	1.5	1.5	1.5	1.5	2.6 / 2.0	1.8	1.0	1.0	1.0	1.0	1.0	1.0	1.0	1.0 / 7.5	7.0
中央分離帯																
側溝 左側		0.0 / (0.6)	(0.6) / (0.5)	(0.5) / 0.0												
側溝 右側	(0.5)	(0.5)	(0.5)	(0.5)	(0.5)	(0.5) / 0.5	0.5	0.5	0.5	0.5 / 0.0		0.0 / (0.5)		(0.5) / 0.5	0.5	0.5
その他						0.0	0.9	2.5	7.3	10.8	16.5	14.8 / 14.6		6.2	6.5	
主要工作物																
路面種別	AS															

項目																
点間距離	19.0	19.0	18.0	27.0	15.0	22.0	14.0	4.0	15.0	3.0	27.0	20.0	8.0	10.0	10.0	7.0
全幅員	13.6	16.6	13.4 / 17.1	10.9	10.7	11.3 / 10.8	13.9	14.3	15.4	10.4	10.2 / 10.7	10.7 / 11.2	11.2	14.0	15.1	14.0
全幅員内訳 車道	6.0	6.0	6.0	6.0	6.0	6.0	6.0	6.0	6.0	6.0	6.0	6.0	6.0	6.0	6.0	6.0
歩道 左側	2.5	2.5	2.5	2.5	2.5	2.5	2.5	2.5	2.5	2.5	2.5	2.5 / 3.0	3.0	5.8	6.9	5.8
歩道 右側																
路肩 左側	0.5	0.5	0.5	0.5	0.5	0.5	0.5	0.5	0.5	0.5	0.5	0.5	0.5	0.5	0.5	0.5
路肩 右側	4.6	7.6	4.4 / 8.1	1.9	1.7	2.3 / 1.8	4.9	5.3	6.4	1.4	1.2 / 1.7	1.7	1.7	1.7	1.7	1.7
中央分離帯																
側溝 左側												0.0 / (0.5)	(0.5)	(0.5)	(0.5)	(0.5)
側溝 右側	0.5	0.5	0.5 / (0.5)	(0.5)	(0.5)	(0.5) / 0.0					0.0 / (0.6)	(0.6)	(0.6)	(0.6)	(0.6)	(0.6)
その他																
主要工作物																
路面種別																AS

舗装区間番号	1	2	3	4	5
延長	100.0	100.0	100.0	100.0	100.0

道路台帳修正履歴

カルテ番号	修正内容	調整年月日	業者名
	転記	2003.10.31	ヤマコン
2010-05-184	ラスベク変換	2011.03.25	ヤマコン
2010-05-196	拡幅改良	2011.03.25	ヤマコン

路線名	一般国道 376号		
図面名	137605039-00		
作成年月日	2011年3月25日		
縮尺	1/1000	図面番号	36-00
事務所名	周南土木建築事務所		