標題	路線コード	376	図面コード	053-00	路線名	一般国道 376号	県名	山口県	地名	周南市大字須々万本郷	図面番号	44

① 現道 2 現道(分離) 3 旧道 4 新道 5 専用自歩道

平面図

縮尺千分の一

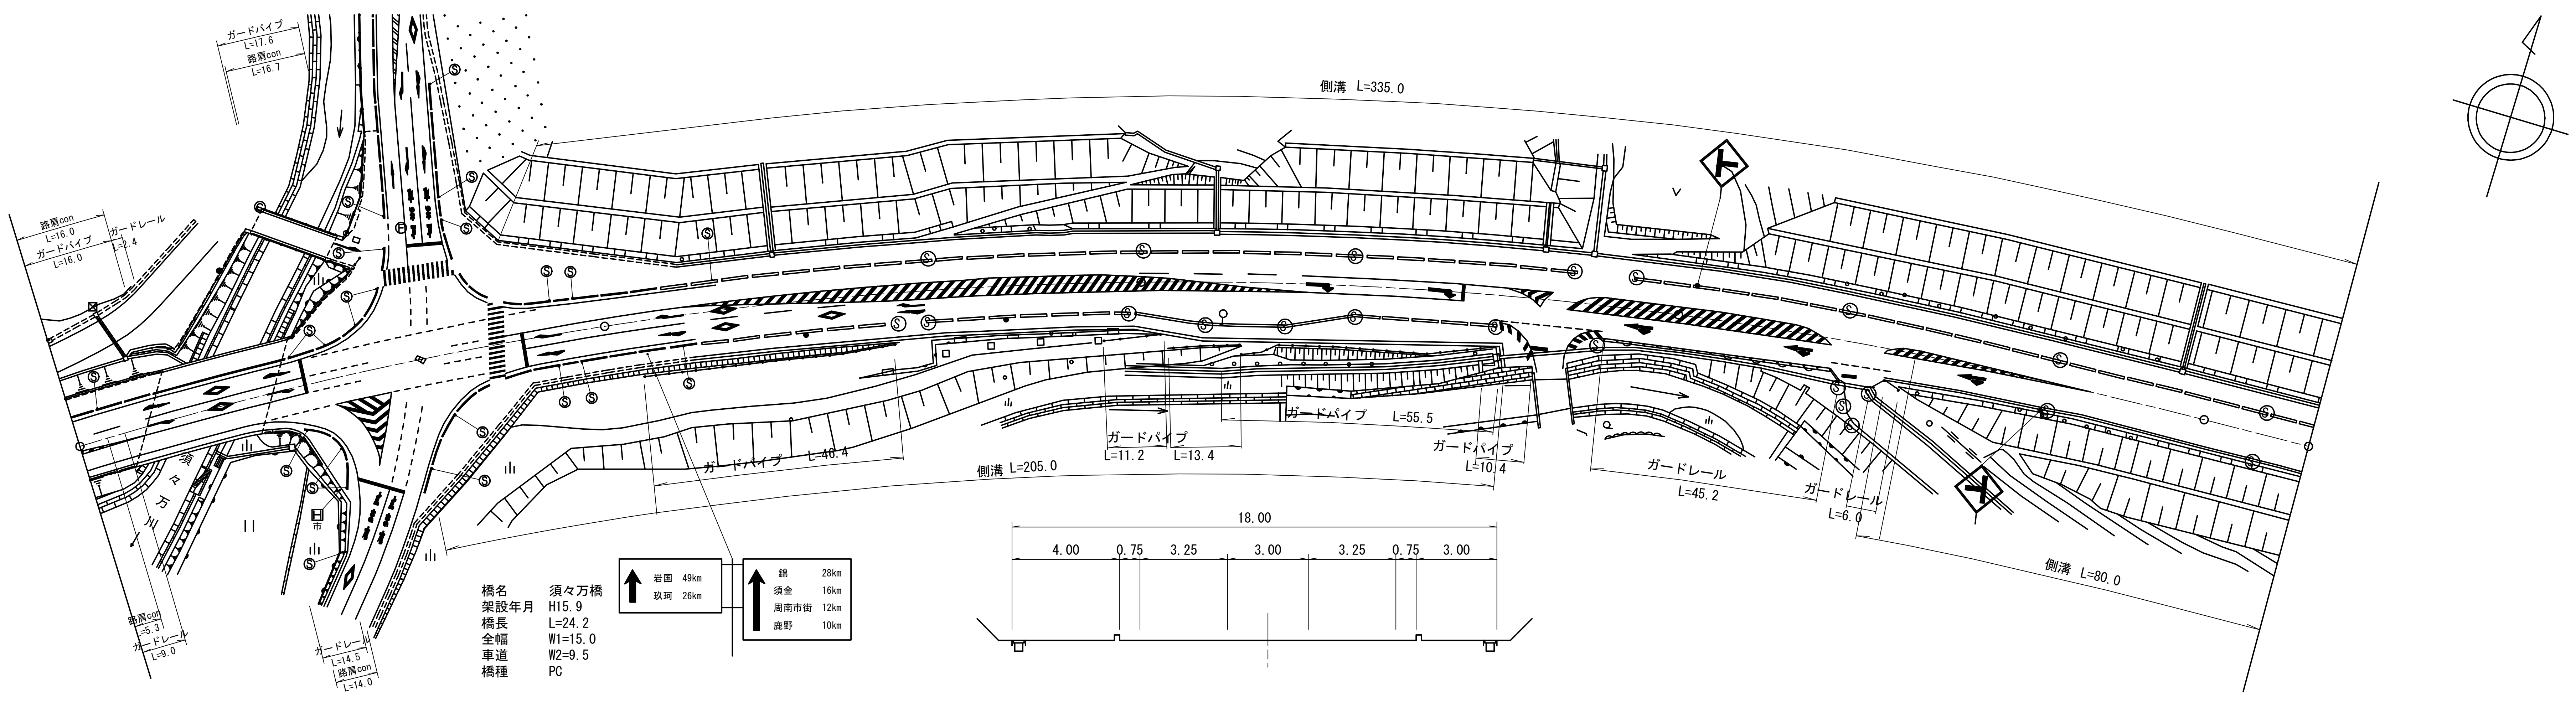
ガードパイプ L=17.6
路肩con L=16.7
路肩con L=16.0
ガードパイプ L=16.0
ガードレール L=2.4
須々万川
市
路肩con L=5.3
ガードレール L=9.0
ガードレール L=14.5
路肩con L=14.0
側溝 L=335.0
ガードパイプ L=46.4
側溝 L=205.0
ガードパイプ L=11.2
L=13.4
ガードパイプ L=55.5
ガードパイプ L=10.4
ガードレール L=45.2
ガードレール L=6.0
側溝 L=80.0
18.00
4.00
0.75
3.25
3.00
3.25
0.75
3.00
橋名 須々万橋
架設年月 H15.9
橋長 L=24.2
全幅 W1=15.0
車道 W2=9.5
橋種 PC
岩国 49km
玖珂 26km
錦 28km
須金 16km
周南市街 12km
鹿野 10km

道路台帳修正履歴

カルテ番号	修正内容	調整年月日	業者名
	転記	2004.12.15	ヤマコン
2010-05-165	図面番号修正	2010.11.25	ヤマコン
2010-05-185	ラスベク変換	2011.03.25	ヤマコン
2012-05-005	バイパス	2012.08.31	ヤマコン

																		100.0	
区間番号		1	2	3	4	5	6	7	8	9	10	11	12	13	14	15	16	17	18
点間距離		13.0	24.2	3.8	2.0	1.0	3.0	3.0	5.0	4.0	1.0	3.0	6.0	5.0	4.0	5.0	2.0	15.0	15.0
全幅員	15.0	15.0	15.0	18.3	22.7	26.3	29.7	34.2	40.2	46.0	46.5	47.8	43.6	38.1	33.9	29.8	26.7	21.9	18.0
全幅員内訳 車道	9.5	9.5	9.5	11.65	12.5	13.5	17.0	24.6	29.8	35.5	38.0	40.0	31.9	26.7	14.7	11.6	10.7	9.5	9.5
全幅員内訳 歩道 左側	3.5	3.5	3.5	3.5	3.5	4.0	6.4	8.1	8.9	9.0	7.0	0.0			10.1	12.0	11.5	7.9	4.0
全幅員内訳 歩道 右側				1.4	5.2	7.3	4.8	0.0				6.3	10.2	9.9	7.6	4.7	3.0	3.0	3.0
全幅員内訳 路肩 左側	0.75	0.75	0.75	0.75	0.75	0.75	0.75	0.75	0.75	0.75	0.75	0.75	0.75	0.75	0.75	0.75	0.75	0.75	0.75
全幅員内訳 路肩 右側	1.25	1.25	1.25	1.0	0.75	0.75	0.75 5.55	0.75	0.75	0.75	0.75	0.75	0.75	0.75	0.75	0.75	0.75	0.75	0.75
全幅員内訳 中央分離帯																			
側溝 左側															0.0	(0.5)	(0.5)	(0.5)	(0.5)
側溝 右側											0.0	(0.5)	(0.5)	(0.5)	(0.5)	(0.5)	(0.5)	(0.5)	(0.5)
その他																			
主要工作物			05112																
路面種別	AS																		
舗装区間番号		1 13.0	2 24.2															3 62.8	

	200.0					300.0				400.0	420.0	500.0
区間番号	19	20	21	22	23	24	25	26	27	28	29	
点間距離	85.0	13.0	15.0	12.0	28.0	32.0	31.0	9.0	38.0	22.0	20.0	
全幅員	18.0	20.3	20.3	20.0 18.0	19.0 15.5	15.5	15.5	14.5 15.0	13.1	13.1	13.1	
全幅員内訳 車道	9.5	11.8	11.8	9.5	9.5	9.5	9.5	8.5	7.1	7.1	7.1	
全幅員内訳 歩道 左側	4.0	4.0	4.0	4.0	4.0	4.0	4.0	4.0	4.0	4.0	4.0	
全幅員内訳 歩道 右側	3.0	3.0	3.0	5.0 3.0	4.0 0.0						0.0	
全幅員内訳 路肩 左側	0.75	0.75	0.75	0.75	0.75	0.75	0.75	0.75	0.5	0.5	0.5	
全幅員内訳 路肩 右側	0.75	0.75	0.75	0.75	0.75 1.25	1.25	1.25	1.25 1.75	1.5	1.5	1.5	
全幅員内訳 中央分離帯												
側溝 左側	(0.5)	(0.5)	(0.5)	(0.5)	(0.5)	(0.5)	(0.5)	(0.5)	(0.5)	(0.5)	(0.5)	
側溝 右側	(0.5)	(0.5)	(0.5)	(0.5)	(0.5) 0.0			0.0 (0.5)	(0.5)	(0.5)	(0.5)	
その他												
主要工作物												
路面種別											AS	
舗装区間番号	4 100.0					5 100.0				6 100.0	7 20.0	

路線名	一般国道 376号
図面名	137605053-00
作成年月日	2012年8月31日
縮尺	1/1000
図面番号	44-00
事務所名	周南土木建築事務所