標題	路線コード 376	図面コード 058-00	路線名 一般国道376号	県名 山口県	地名 周南市大字中須南	図面番号 49

① 現道 2 現道(分離) 3 旧道 4 新道 5 専用自歩道

平面図 縮尺千分の一

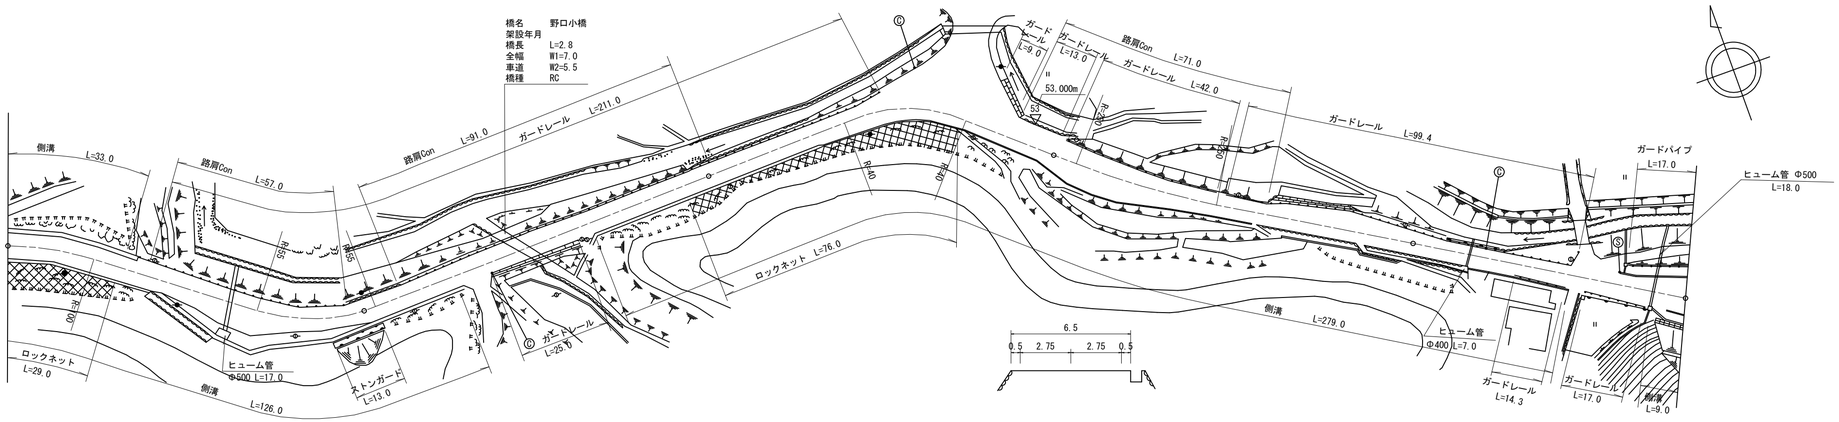

区間番号	1	2	3	4	5	6	7	8	9	10	11	12	13	14	15	16	17	18	19	20	21	22	23	24	25	26	27	28
点間距離	33.0	9.0	18.0	12.0	17.0	11.0	26.0	19.1	2.8	17.1	35.0	45.0	23.0	19.0	7.0	6.0	6.0	15.0	12.0	20.0	35.0	12.0	44.0	12.0	5.0	5.0	4.0	5.0
全幅員	7.35	7.35	6.7	10.8	11.3	7.2	7.2	7.2	7.0 7.0	6.7 7.5	7.7	8.1	9.3 9.15	9.05	9.05	9.05 8.4	10.3	10.3	6.8	6.6	9.0	6.5	6.8	10.0	10.0	11.5	14.7	15.5
全幅員内訳 車道	5.5	5.5	5.5	5.5	5.5	5.5	5.5	5.5	5.5 5.5	5.5	5.5	5.5	5.5	5.5	5.5	5.5	5.5	5.5	5.5	5.5	5.5	5.5	5.5	6.0	6.0	7.0	8.2	9.0
歩道 左側																								0.0 2.5	2.5	2.5	2.5	2.5
歩道 右側																											0.0 0.0 3.0	0.5
路肩 左側	0.6	0.6	0.6	1.3	1.3	0.85	0.85	0.85	0.75 0.75	0.6	0.7	0.9	2.2	2.15	2.15	1.9	1.2	1.2	0.65	0.55	3.0	0.5	0.8	3.0 0.5	0.5	0.5	0.5	0.5
路肩 右側	1.25	1.25	0.6	4.0	4.5	0.65	0.65	0.65	0.75 0.75	0.6 1.4	1.5	1.7	1.6 1.45	1.4	1.4	1.65 1.0	3.6	3.6	0.65	0.55	0.5	0.5	0.5	1.0	1.0	1.5 3.5	0.5	0.5
中央分離帯																												
側溝 左側	0.6	0.6 0.0																										
側溝 右側	(0.65)	(0.65)	(0.65) 0.7	0.7	0.7	0.7	0.7	0.7 0.0		0.0 (0.8)	(0.8)	(0.8)	(0.8) (0.65)	(0.65)	(0.65)	(0.65) 0.6	0.6	0.6	0.6	0.6	0.6	0.6	0.6	0.6 0.0		0.0 (0.5)	(0.5)	(0.5)
その他																												
主要工作物									05113																			
路面種別	AS																											AS
舗装区間番号	1 100.0		2 45.1	3 2.8	4 52.1		5 100.0					6 100.0							7 75.0									

道路台帳修正履歴

カルテ番号	修正内容	調整年月日	業者名
	転記	2002.10.31	ヤマコン
2010-05-165	図面番号修正	2010.11.25	ヤマコン
2010-05-185	ラスベク変換	2011.03.25	ヤマコン
2012-05-008	図面番号変更	2012.08.31	ヤマコン
2017-05-014	橋梁諸元追加	2018.03.30	ヤマコン

路線名	一般国道 376号
図面名	137605058-00
作成年月日	2018年3月30日
縮尺	1/1000
図面番号	49-00
事務所名	周南土木建築事務所