標題	路線コード 376	図面コード 059-00	路線名 一般国道376号	県名 山口県	地名 周南市大字中須南	図面番号 50

① 現道 2 現道(分離) 3 旧道 4 新道 5 専用自歩道

平面図 縮尺千分の一

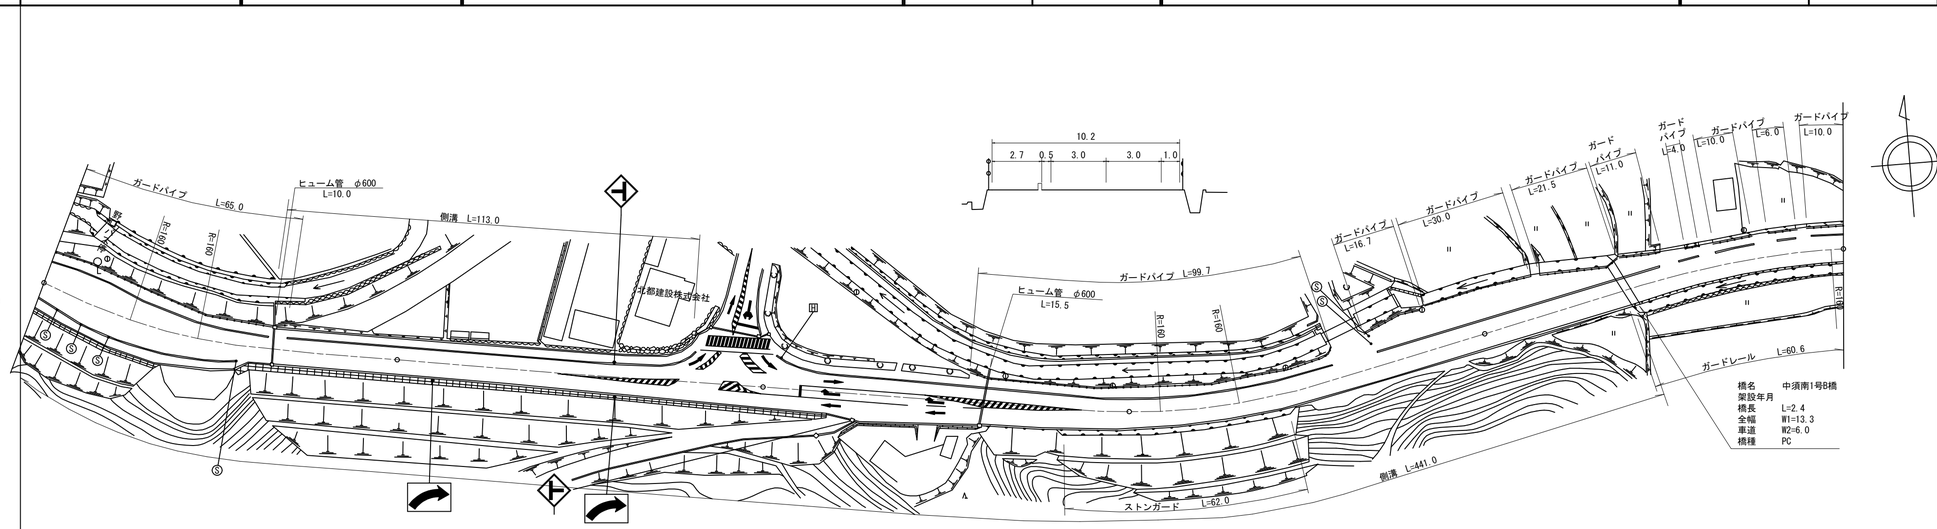

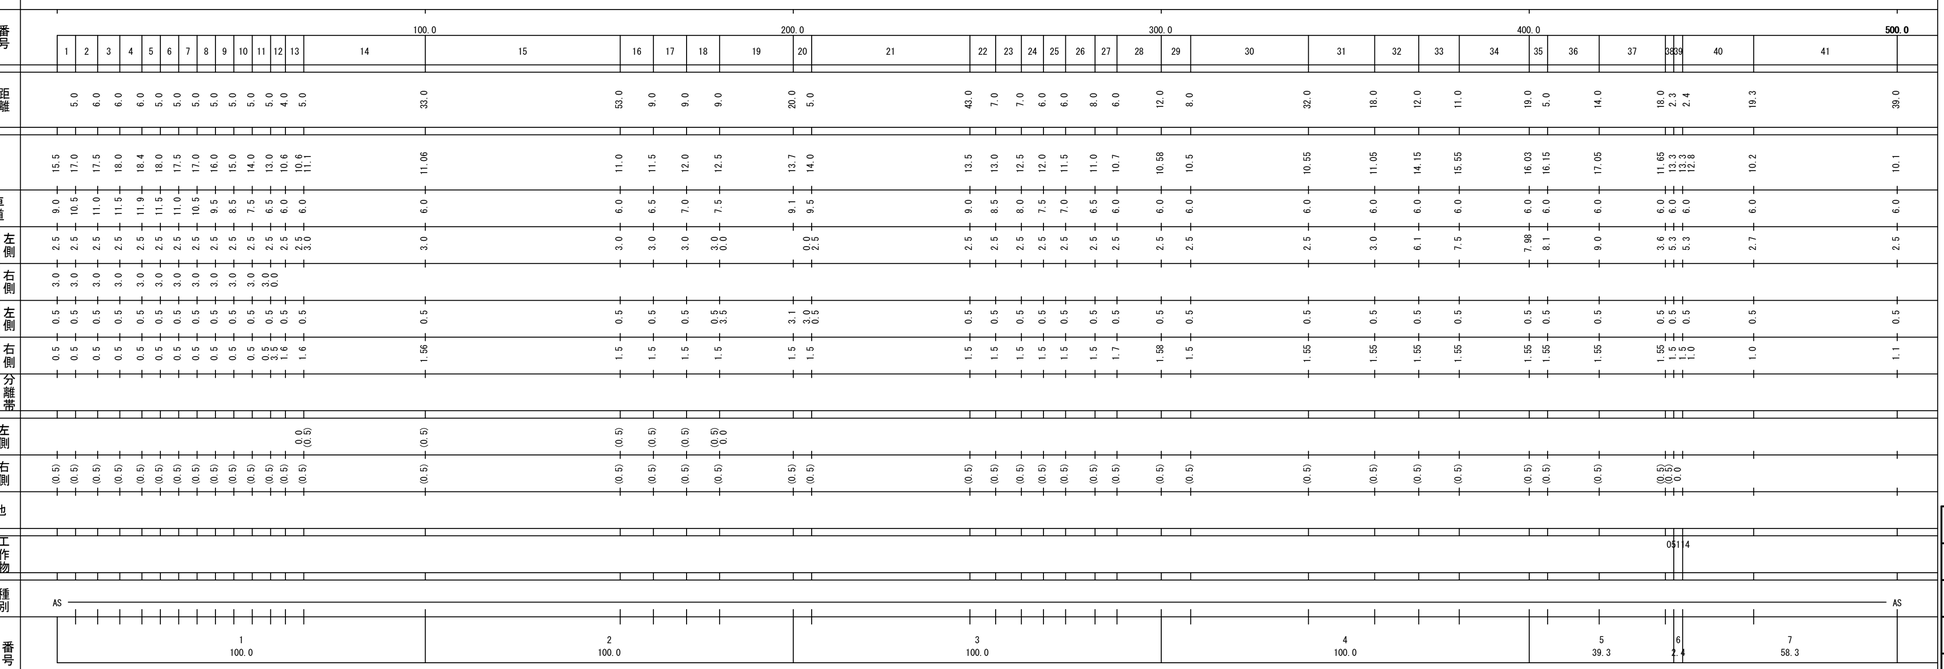

道路台帳修正履歴

カルテ番号	修正内容	調整年月日	業者名
	転記	2002.10.31	ヤマコン
2010-05-165	図面番号修正	2010.11.25	ヤマコン
2010-05-185	ラスベク変換	2011.03.25	ヤマコン
2012-05-008	図面番号変更	2012.08.31	ヤマコン
2017-05-015	橋梁諸元追加	2018.03.30	ヤマコン

路線名	一般国道 376号
図面名	137605059-00
作成年月日	2018年3月30日
縮尺	1/1000 図面番号 50-00
事務所名	周南土木建築事務所