標題	路線コード 376	図面コード 24-0	路線名 一般国道376号	県名 山口県	地名 山口市徳地堀	図面番号 4

① 現道 2 現道(分離) 3 旧道 4 新道 5 専用自歩道

平面図 縮尺千分の一

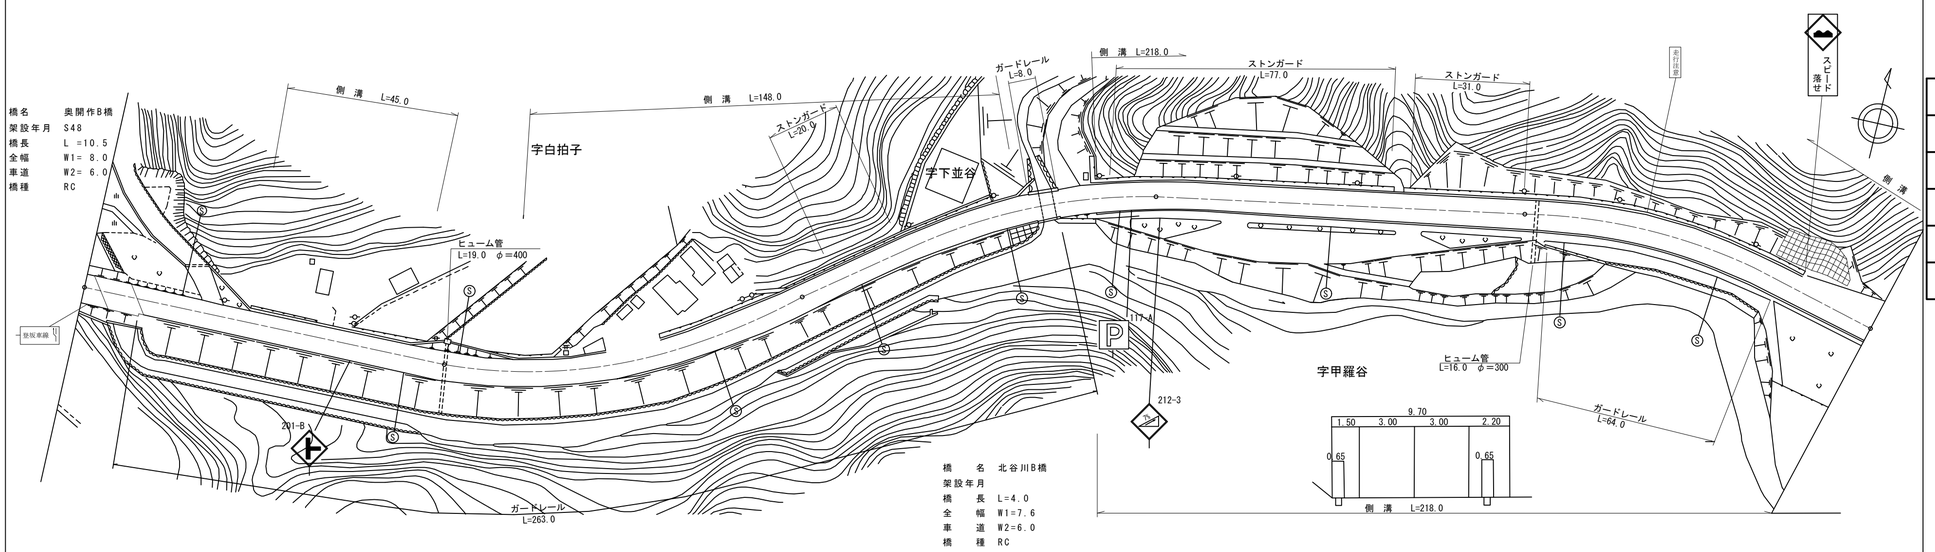

区間番号	点間距離	全幅員	全幅員内訳 車道	歩道 左側	歩道 右側	路肩 左側	路肩 右側	中央分離帯	側溝 左側	側溝 右側	その他	主要工作物	路面種別	舗装区間番号
1	4.5	8.0	6.0			1.0	1.0						AS	1 4.5
2	10.5	8.0	6.0			1.0	1.0					06044		2 10.5
3	5.0	8.0	6.0			1.0	1.0							
4	25.0	7.5	6.0			0.75	0.75							3 85.0
5	25.0	7.55 8.0	6.0			0.65 1.3	0.7		0.0 (0.65)					
6	45.0	8.0 7.5	6.0			1.3 0.8	0.7		(0.65) 0.0					
7	10.0	7.33	6.0			0.7	0.63							4 100.0
8	20.0	7.0 7.65	6.0			0.5 1.15	0.5		0.0 (0.65)					
9	80.0	8.0	6.0			1.25	0.75		(0.65)					5 68.0
10	62.0	8.25 7.6	6.0			1.45 0.8	0.8		(0.65) 0.0					
11	5.0	7.6	6.0			0.8	0.8					06045		6 4.0
12	4.0	7.6	6.0			0.8	0.8							
13	11.0	7.6 9.7	6.0			0.8 1.5	0.8 2.2		0.0 (0.65)	0.0 (0.65)				7 28.0
14	10.0	9.7	6.0			1.5	2.2		(0.65)	(0.65)	0 3.5			
15	7.0	10.0	6.0			1.5	2.5		(0.65)	(0.65)	5.3			
16	11.0	10.5	6.0			1.5	3.0		(0.65)	(0.65)	8.0			8 100.0
17	17.0	10.5	6.0			1.5	3.0		(0.65)	(0.65)	10.5			
18	25.0	10.5	6.0			1.5	3.0		(0.65)	(0.65)	9.5			
19	47.0	10.5	6.0			1.5	3.0		(0.65)	(0.65)	0			9 100.0
20	7.0	11.0	6.0			1.5	3.5		(0.65)	(0.65)				
21	42.0	11.0	6.0			1.5	3.5		(0.65)	(0.65)				
22	8.0	10.5	6.0			1.5	3.0		(0.65)	(0.65)				
23	15.0	9.7	6.0			1.5	2.2		(0.65)	(0.65)				
	28.0	9.6	6.0			1.4	2.2		(0.65)	(0.65)			AS	

道路台帳修正履歴

カルテ番号	修正内容	調整年月日	業者名
2014-08-038	平面図修正	2014.5.22	三建調査
2013-00-124	橋梁名称変更	2013.3.31	宇部建設
2015-00-341	橋梁諸元変更	2016.3.31	田中技研
2018-08-012	平面図修正	2018.5.22	三建調査
2021-08-001	平面図修正	2021.5.26	三建調査

路線名	一般国道 376号		
図面名	137607024-00		
作成年月日	2021年5月26日		
縮尺	1/1000	図面番号	024-00
事務所名	防府土木建築事務所（阿東分室）		