標題	路線コード 376	図面コード 43-0	路線名 一般国道376号	県名 山口県	地名 山口市徳地山畑	図面番号 23

① 現道 2 現道(分離) 3 旧道 4 新道 5 専用自歩道

平面図 縮尺千分の一

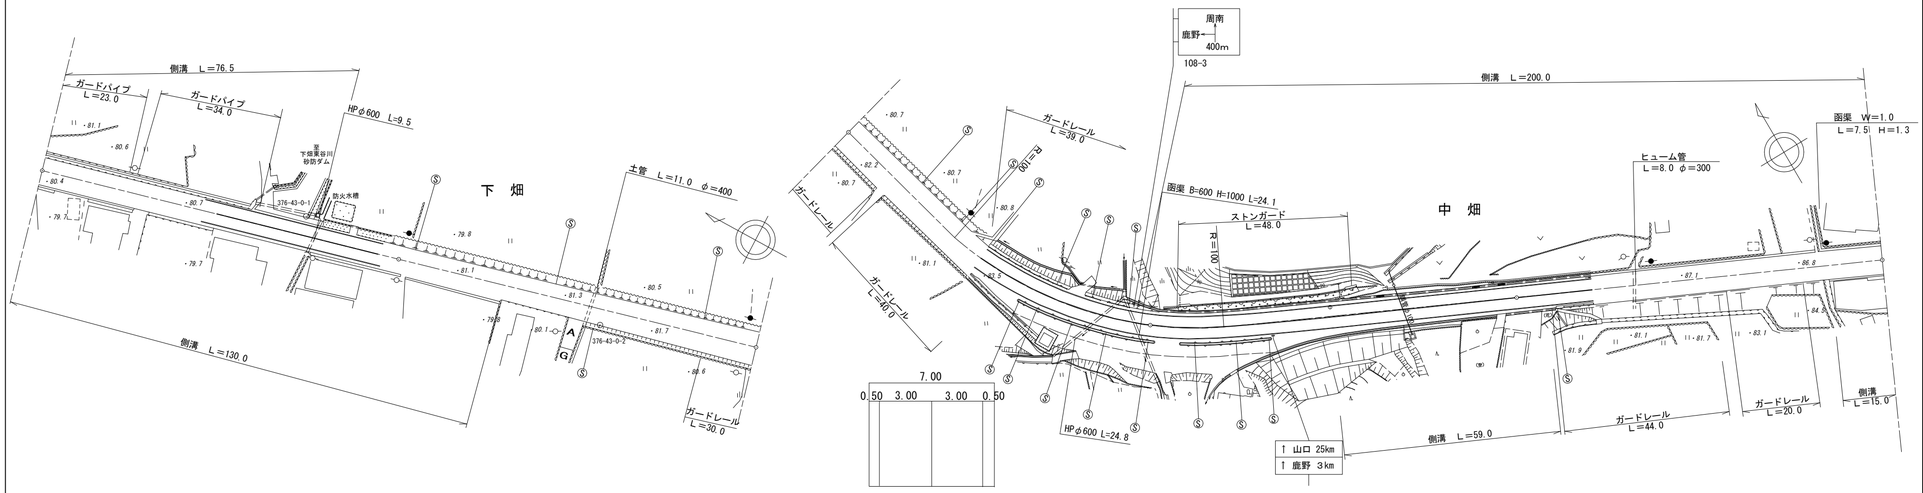

区間番号	点間距離	全幅員	全幅員内訳 車道	歩道 左側	歩道 右側	路肩 左側	路肩 右側	中央分離帯	側溝 左側	側溝 右側
1		7.0	6.0			0.5	0.5		0.55	0.55
2	76.5	7.0 7.55	6.0			0.5	0.5 1.05		0.55 0.0	0.55 (0.55)
3	23.5	8.0	6.0			0.5	1.5			(0.55)
4	30.0	8.5 7.5	6.0			0.5	2.0 1.0			(0.55) 0.0
5	24.0	8.0	6.0			1.0	1.0			
6	24.0	8.5	6.0			1.0	1.5			
7	22.0	9.0	6.0			1.0	2.0			
8	10.0	9.5	6.0			1.0	2.5			
9	30.0	10.0	6.0			1.0	3.0			
10	9.0	10.5	6.0			1.0	3.5			
11	5.0	11.5	6.0			1.0	4.5			
12	5.0	12.5	6.0			1.0	5.5			
13	5.0	13.0	6.0			1.0	6.0			
14	5.0	13.5	6.0			1.0	6.5			
15	5.0	14.0	6.0			1.0	7.0			
16	5.0	15.5	6.0			1.0	8.5			
17	5.0	16.5	6.0			1.0	9.5			
18	7.0	17.0	6.0			1.0	10.0			
19	9.0	16.5	6.0			1.0	9.5		0.0 (0.55)	
20	7.0	16.0	6.0			1.0	9.0		(0.55)	
21	7.0	15.0	6.0			1.0	8.0		(0.55)	
22	5.0	14.5	6.0			1.0	7.5		(0.55)	
23	5.0	14.0	6.0			1.0	7.0		(0.55)	
24	5.0	13.0	6.0			1.0	6.0		(0.55)	
25	5.0	12.0	6.0			1.0	5.0		(0.55)	
26	5.0	11.5	6.0			1.25	4.25		(0.55)	
27	5.0	10.5	6.0			1.5	3.0		(0.55)	
28	5.0	9.0	6.0			1.5	1.5		(0.55)	0.0 (0.55)
29	26.0	8.5	6.0			1.25	1.25		(0.55)	0.55
30	25.0	8.12	6.0			1.06	1.06		(0.55)	0.55
31	8.0	8.0	6.0			1.0	1.0		(0.55)	0.55 0.0
32	77.0	7.5 8.6	6.0			0.75 1.3	0.75 1.3		(0.55)	0.0 (0.55)
	15.0	9.0	6.0			1.7	1.3		(0.55)	(0.55)

その他

主要工作物

路面種別: AS

舗装区間番号: 1 100.0 / 2 100.0 / 3 100.0 / 4 100.0 / 5 100.0

道路台帳修正履歴

カルテ番号	修正内容	調整年月日	業者名
	転記	2007.3.31	三建調査
2008-08-023	ベクタ変換	2009.3.31	三建調査
2022-08-001	道路防災 法面保護	2023.3.31	田中技研

路線名	一般国道 376号		
図面名	137607043-00		
作成年月日	2023年3月31日		
縮尺	1/1000	図面番号	043-00
事務所名	防府土木建築事務所（阿東分室）		