標題	路線コード 376	図面コード 44-0	路線名 一般国道376号	県名 山口県	地名 山口市徳地山畑	図面番号 24

① 現道 2 現道(分離) 3 旧道 4 新道 5 専用自歩道

平面図 縮尺千分の一

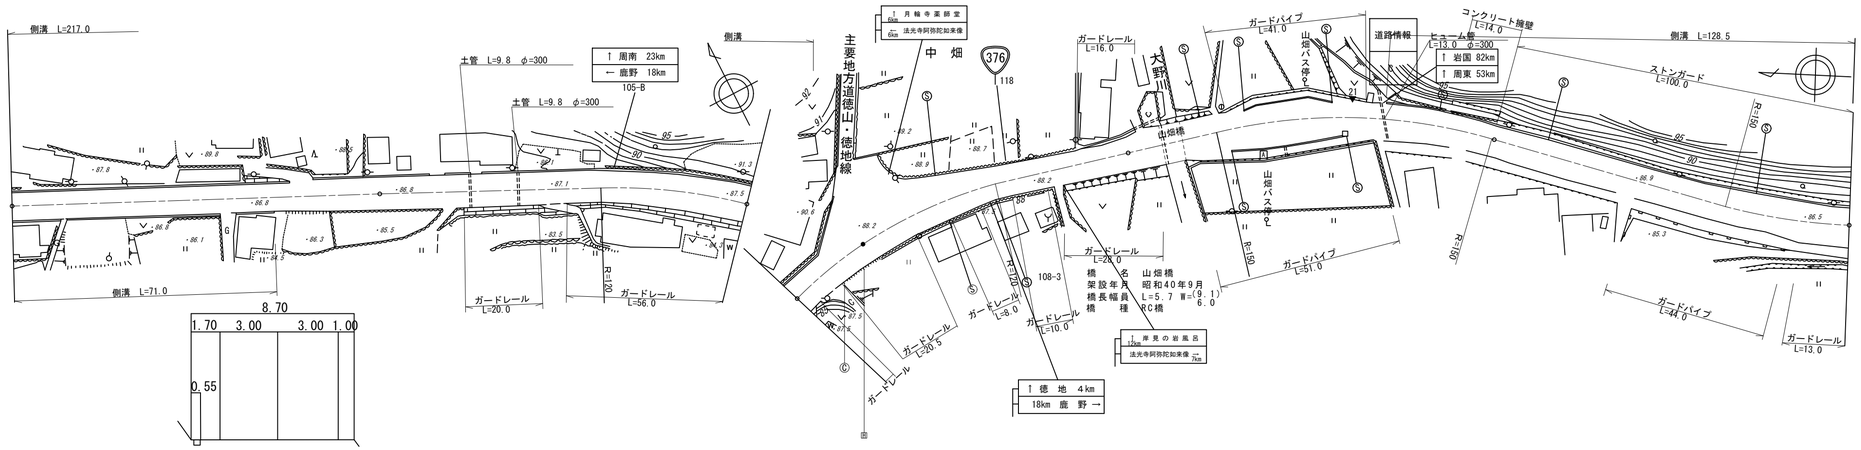

区間番号	点間距離	全幅員	全幅員内訳 車道	歩道 左側	歩道 右側	路肩 左側	路肩 右側	中央分離帯	側溝 左側	側溝 右側	その他	主要工作物	路面種別	舗装区間番号
1		9.0	6.0			1.7	1.3		(0.55)	(0.55)			AS	
2	13.0	9.25 8.7	6.0			1.7	1.55 1.0		(0.55)	(0.55) 0.55				
3	58.0	8.7	6.0			1.7	1.0		(0.55)	0.55 0.0				1 100.0
4	29.0	8.7	6.0			1.7	1.0		(0.55)	(0.55)				2 100.0
5	63.0	9.0	6.0			1.8	1.2		(0.55)	(0.55)				
6	10.0	9.5	6.0			2.0	1.5		(0.55)	(0.55)				
7	27.0	10.0	6.0			2.25	1.75		(0.55)	(0.55)				3 23.0
8	12.0	10.5	6.0			2.5	2.0		(0.55)	(0.55)				
9	5.0	15.0	6.0			7.0	2.0		(0.55)	0.0				
10	6.0	14.5	6.0			6.5	2.0							
11	7.0	15.0	6.0			6.5	2.5							
12	8.5	15.5	6.0			7.5	2.0							4 77.0
13	5.0	14.0	6.0			6.0	2.0							
14	5.0	12.5	6.0			4.5	2.0							
15	5.0	11.0	6.0			3.0	2.0							
16	5.0	9.5	6.0			2.0	1.5							
17	5.0	9.0	6.0			2.0	1.0							
18	9.5	8.5	6.0			1.5	1.0							
19	19.5	8.0	6.0			1.0	1.0							
20	5.0	8.5	6.0			1.5	1.0							
21	2.5	9.0	6.0			1.75	1.25							
22	2.5	9.5	6.0			2.0	1.5							
23	6.8	9.1	6.0			1.55	1.55					6057		5 9.3
24	5.7	9.1	6.0			1.55	1.55							6 5.7
25	5.0	12.0	6.5			2.5	3.0							7 85.0
26	5.0	12.5	7.0	0.0	0.0	2.5	0.5							
27	5.0	14.0	8.0	2.5	2.5	3.0	0.5							
28	5.0	16.5	10.5	2.5	2.5	0.5	0.5							
29	11.0	16.5	10.5	2.5	2.5	0.5	0.5							
30	5.0	16.0	10.0	2.5	2.5	0.5	0.5							
31	5.0	14.5	8.5	2.5	2.5	0.5	0.5							
32	5.0	12.5	7.5	2.5	2.5	2.0	3.0							
33	5.0	10.5	6.5	2.5	2.5	2.0	2.0							
34	5.0	9.45 9.0	6.0	2.0	2.0	2.0	2.0			0.0 0.55				
35	9.0	11.5	6.0			1.75	1.75		(0.55)	(0.55)				
36	20.0	11.0	6.0			2.0	1.5		(0.55)	0.55				
37	36.0	11.0	6.0			2.0	1.5		(0.55)	0.55 0.0				
38	19.0	11.5	6.0			2.0	1.75		(0.55)	(0.55)				
39	5.0	12.0	6.0			2.0	2.0		(0.55)	(0.55)				
40	5.0	12.5	6.0			2.5	2.0		(0.55)	(0.55)				
41	5.0	13.0	6.0			2.0	2.5		(0.55)	(0.55)				
42	5.0	13.5	6.0			3.0	2.5		(0.55)	(0.55)				
43	5.0	14.0	6.0			3.0	3.0		(0.55)	(0.55)				
44	5.0	14.5	6.0			3.0	3.5		(0.55)	(0.55)				
45	10.0	15.0	6.0			2.0	4.0		(0.55)	(0.55)				8 100.0

道路台帳修正履歴

カルテ番号	修正内容	調整年月日	業者名
	転記	2007.3.31	三建調査
2014-08-052	平面図修正	2014.5.22	三建調査

路線名	一般国道 376号		
図面名	137607044-00		
作成年月日	2014年5月22日		
縮尺	1/1000	図面番号	044-00
事務所名	防府土木建築事務所（阿東分室）		