標題	路線コード 376	図面コード 54-0	路線名 一般国道376号	県名 山口県	地名 山口市徳地上村	図面番号 34

平面図 縮尺千分の一

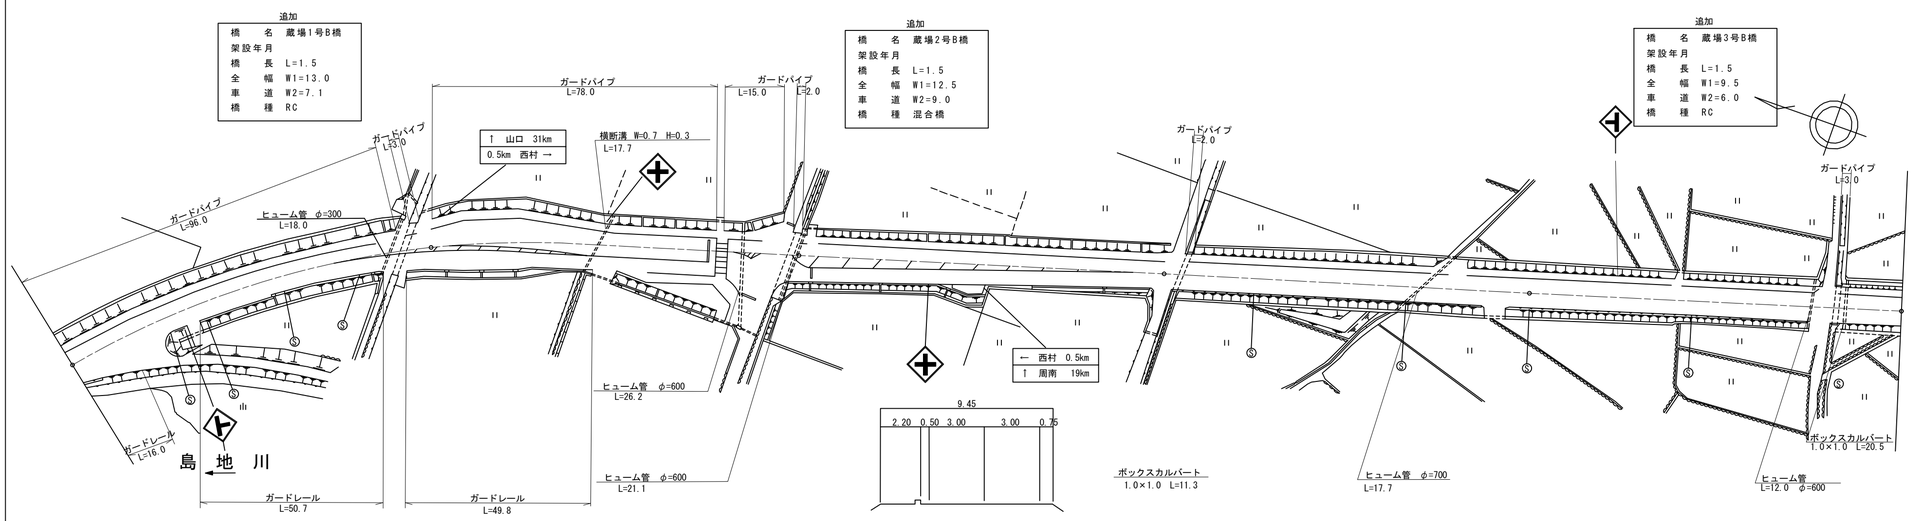

修正区間 新規区間 修正区間 新規区間 修正区間 新規区間

区間番号	1	2	3	4 4-1	5	6	7	8	9	10	11	12	13	13-1	13-2	14	15	16	17	18	19	20	21	22	23	24	25	25	27
点間距離	45.0	40.0	9.8	1.5	3.7	5.0	6.0	7.0	7.0	20.0	15.0	5.0	16.0	15.9	1.6	5.0	10.0	10.0	15.0	8.0	5.0	12.0	15.0	15.0	5.0	100.0	82.8	1.5	15.7
全幅員	9.5	9.5	10.0	12.33	13.0	13.45	14.55	15.08	15.71	16.35	13.0	12.6	15.1	15.0	12.9	12.2	12.5	12.5	12.2	11.9	11.4	11.1	10.9	10.5	10.0	9.5	9.5	9.5	9.5
全幅員内訳 車道	6.0	6.0	6.5	7.0	7.1	7.2	7.4	7.8	8.2	8.6	9.0	9.0	9.0	9.0	9.0	9.0	9.0	9.0	8.7	8.4	7.9	7.6	7.4	7.0	6.5	6.0	6.0	6.0	6.0
歩道 左側	2.25	2.25	2.25	2.45	2.5	2.55	2.65	2.68	2.71	2.75	2.25	2.25	2.25	2.25	2.25	2.25	2.25	2.25	2.25	2.25	2.25	2.25	2.25	2.25	2.25	2.25	2.25	2.25	2.25
歩道 右側											0.0 2.5	2.5	2.5 0.0																
路肩 左側	0.5	0.5	0.5	1.55 1.8	2.08	2.6	2.8	3.1	3.4	1.0	0.6	0.5	0.5	0.5 0.5	0.5	0.5	0.5	0.5	0.5	0.5	0.5	0.5	0.5	0.5	0.5	0.5	0.5	0.5	0.5
路肩 右側	0.75	0.75	0.75	1.33 1.5	1.62	1.9	1.8	1.7	1.6	0.75	0.75	0.75	0.75	0.75 0.75	0.75	0.75	0.75	0.75	0.75	0.75	0.75	0.75	0.75	0.75	0.75	0.75	0.75	0.75	0.75
中央分離帯																													
側溝 左側																													
側溝 右側																													
その他																													
主要工作物				06064										06065													06066		
路面種別	AS																												AS
舗装区間番号	1 94.8		2 1.5	3 3.7		4 96.9							5 1.5	6 1.6		7 100.0				8 100.0						9 82.8	10 1.5	11 15.7	

① 現道 2 現道(分離) 3 旧道 4 新道 5 専用自歩道

道路台帳修正履歴

カルテ番号	修正内容	調整年月日	業者名
	転記	1998.3.31	三建調査
2014-08-060	平面図修正	2014.5.22	三建調査
2015-08-009	平面図修正	2016.3.31	三建調査
2015-00-251	橋梁諸元追加	2016.3.31	田中技研

路線名	一般国道 376号
図面名	137607054-00
作成年月日	2016年3月31日
縮尺	1/1000 図面番号 054-00
事務所名	防府土木建築事務所（阿東分室）