標題	路線コード 434	図面コード 32-0	路線名 一般国道434号	県名 山口県	地名 岩国市錦町深川	図面番号 33

① 現道 2 現道(分離) 3 旧道 4 新道 5 専用自歩道

平面図 縮尺千分の一

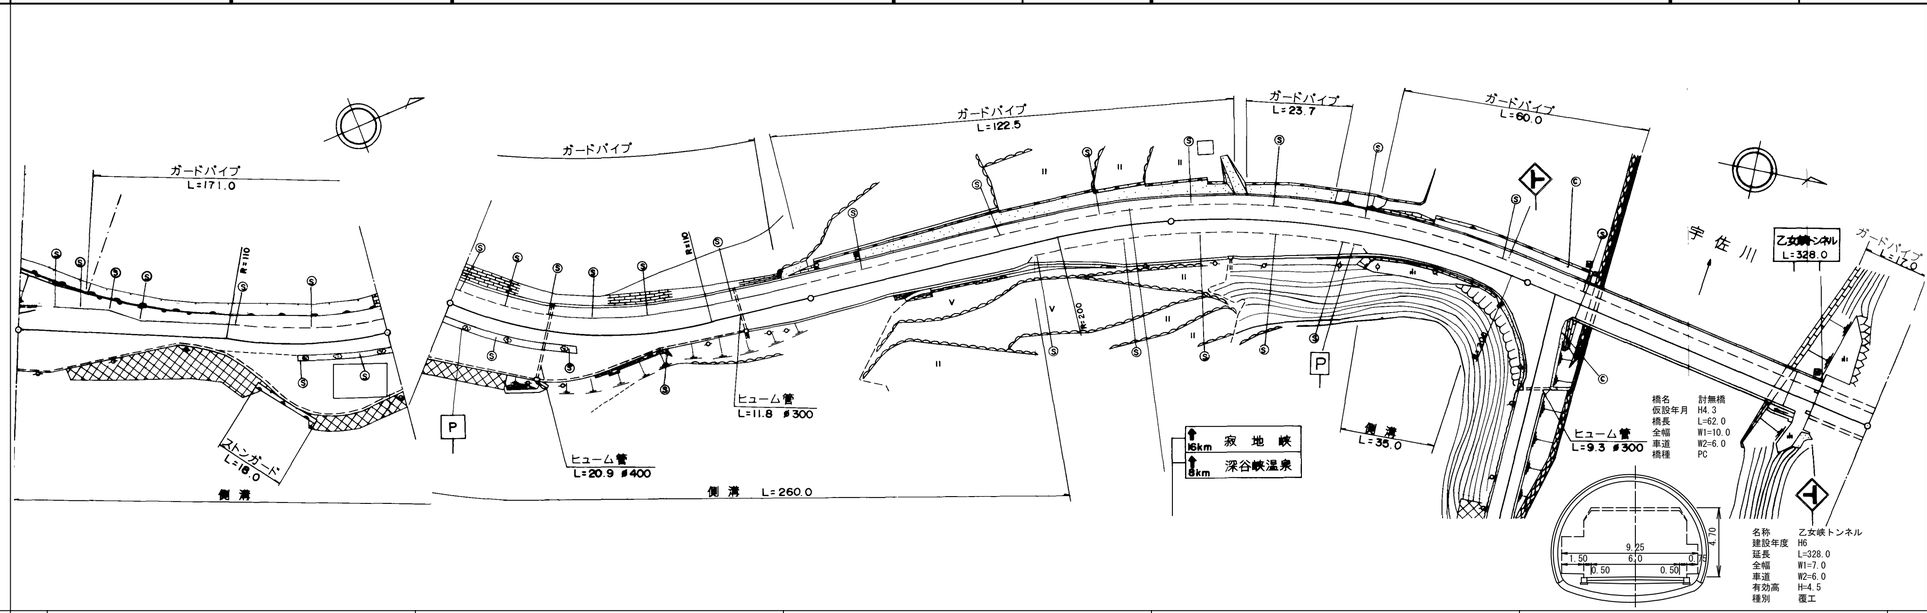

区間番号		1	2	3	4	5	6	7	8	9	10	11	12	13	14	15	16	17	18	19	20	21	22	23	24	25	26	27	28	29
点間距離		5.0	4.0	15.0	6.0	3.0	22.0	20.0	14.0	11.0	36.0	21.0	39.0	4.0	14.0	6.0	36.0	4.0	4.0	24.0	14.0	50.0	2.0	21.0	14.0	10.0	15.0	62.0	7.0	16.0
全幅員		21.0	20.0	19.0	14.1	13.3	13.0	11.4	10.4	10.1	10.32	11.0	10.5	11.6	12.1	12.5	12.37	11.9	11.3	12.7	12.3	12.2	10.0	10.0	10.1	12.4	10.7	11.4	10.6	10.0	10.0	10.3	9.1	9.4
全幅員内訳	車道	6.0	6.0	6.0	6.0	6.5	6.5	6.5	6.0	6.0	6.12	6.5	6.0	6.0	6.5	6.5	6.39	6.0	6.0	6.0	6.0	6.0	6.0	6.0	6.0	6.0	6.0	6.0	6.0	6.0	6.0	6.0	6.0	6.0
	歩道 左側	11.0	7.0	6.0	2.5	3.0	3.5	2.5	2.5	2.5	2.5	2.5	2.5	2.5	2.5	2.5	2.5	2.5	2.5	2.5	2.5	2.5	2.5	2.5	2.5	2.5	2.5	2.5	2.5	2.5	2.5	2.5	1.3	1.6
	歩道 右側																															0.0	0.8	0.8
	路肩 左側	0.5	3.5	3.5	3.0	1.5	1.0	1.0	1.0	0.8	0.65	1.0	1.0	1.0	1.0	1.0	1.0	1.0	1.0	0.5	0.5	0.5	0.5	0.5	0.5	0.5	0.5	0.5	0.5	0.5	0.5	0.5	0.5	0.5
	路肩 右側	3.5	3.5	3.5	2.6	2.3	2.0	1.4	0.9	0.8	0.65	1.0	2.1	2.5	2.48	2.4	1.8	3.7	3.7	1.0	1.0	3.4	3.4	1.7	2.4	1.6	1.0	1.0	1.3	0.5	0.5			
	中央分離帯																																	
側溝	左側	(0.5)	(0.5)	0.0																														
	右側	(0.5)	(0.5)	(0.5)	(0.5)	(0.5)	(0.5)	(0.5)	(0.5)	(0.5)	(0.5)	(0.5)	(0.5)	(0.5)	(0.5)	(0.5)	(0.5)	(0.5)	(0.5)	(0.5)	(0.5)	(0.5)	(0.5)	(0.5)	(0.5)	(0.5)								
その他					0.0			14.2	16.8	11.3		9.6	0.0					2.0	2.0	7.6	7.5	2.8												
主要工作物																												2110		T8042				
路面種別		AS																													AS/Co		Co	
舗装区間番号		1 100.0						2 100.0				3 100.0						4 100.0									5 15.0	6 62.0		7 7.0	8 16.0			

道路台帳修正履歴

カルテ番号	修正内容	調整年月日	業者名
	転記	2007.3.31	錦測量
2009-02-119	橋梁諸元変更 トンネル諸元変更	2010.3.31	錦測量

路線名	一般国道 434号
図面名	143402032-00
作成年月日	2009年3月31日
縮尺	1/1000
図面番号	33
事務所名	岩国土木建築事務所