標題	路線コード 434	図面コード 44-0	路 線 名 一般国道434号	県 名 山 口 県	地 名 岩国市錦町須川 岩国市錦町宇佐郷	図面番号 45

① 現道 2 現道(分離) 3 旧道 4 新道 5 専用自歩道

平面図 縮尺千分の一

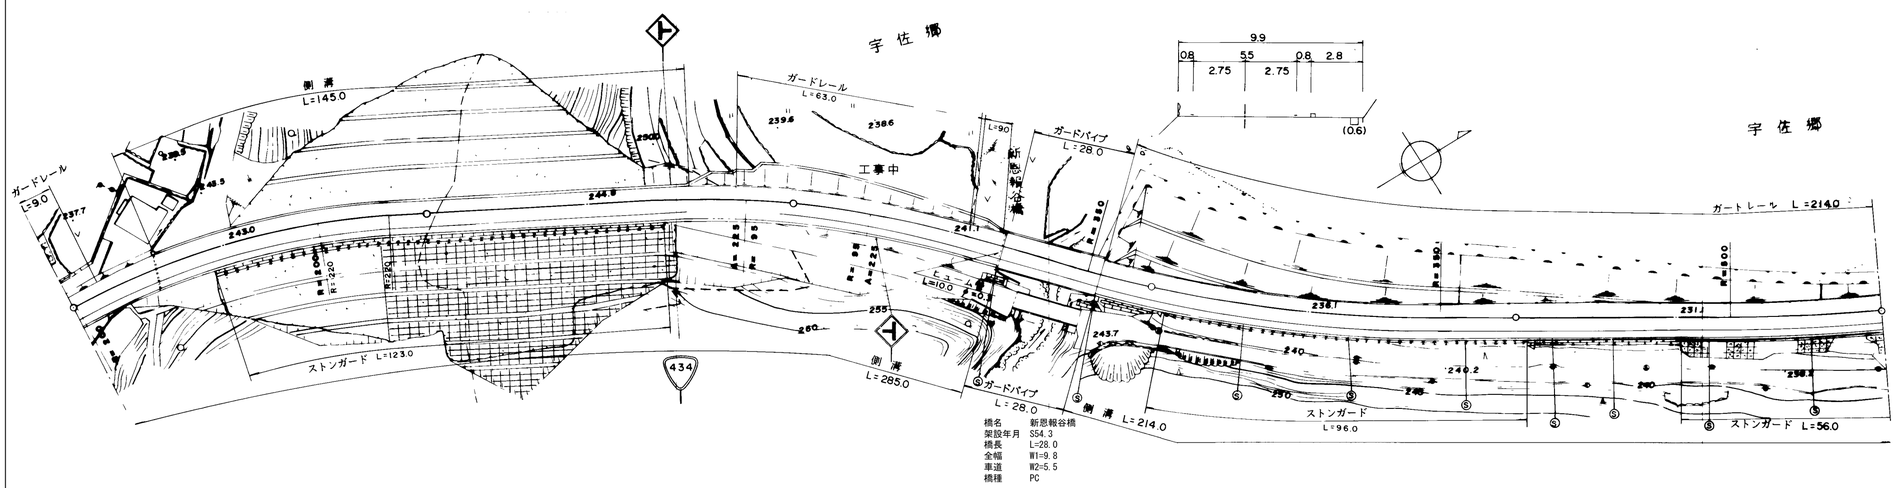

区間番号	1	2	3	4	5	6	7	8	9
点間距離	25.0	75.0	70.0	30.0	58.0	28.0	14.0	100.0	100.0
全幅員	9.9	9.9 / 10.5	10.5	10.5 / 9.9	9.86	9.8	9.8	9.8	9.86	9.9
全幅員内訳 車道	5.5	5.5	5.5	5.5	5.5	5.5	5.5	5.5	5.5	5.5
歩道 左側										
歩道 右側	2.8	2.8	2.8	2.8	2.8	2.8	2.8	2.8	2.8	2.8
路肩 左側	0.8	0.8 / 1.4	1.4	1.4 / 0.8	0.78	0.75	0.75	0.75	0.78	0.8
路肩 右側	0.8	0.8	0.8	0.8	0.78	0.75	0.75	0.75	0.78	0.8
中央分離帯										
側溝 左側		0.0 / (0.6)	(0.6)	(0.6) / 0.0						
側溝 右側	(0.6)	(0.6)	(0.6)	(0.6)	(0.6)	(0.6) / 0.0	0.0 / (0.6)	(0.6)	(0.6)	(0.6)
その他										
主要工作物						2090				
路面種別	AS									AS
舗装区間番号	1 100.0	2 100.0			3 58.0	4 28.0	5 14.0	6 100.0	7 100.0	

道路台帳修正履歴

カルテ番号	修正内容	調整年月日	業者名
	転記	2008.3.31	錦測量
2009-02-128	橋梁諸元変更	2010.3.31	錦測量

路線名	一般国道 434号		
図面名	143402044-00		
作成年月日	2009年3月31日		
縮尺	1/1000	図面番号	45
事務所名	岩国土木建築事務所		