標題	路線コード 434	図面コード 46-0	路線名 一般国道434号	県名 山口県	地名 岩国市錦町宇佐郷	図面番号 47

① 現道 2 現道(分離) 3 旧道 4 新道 5 専用自歩道

平面図 縮尺千分の一

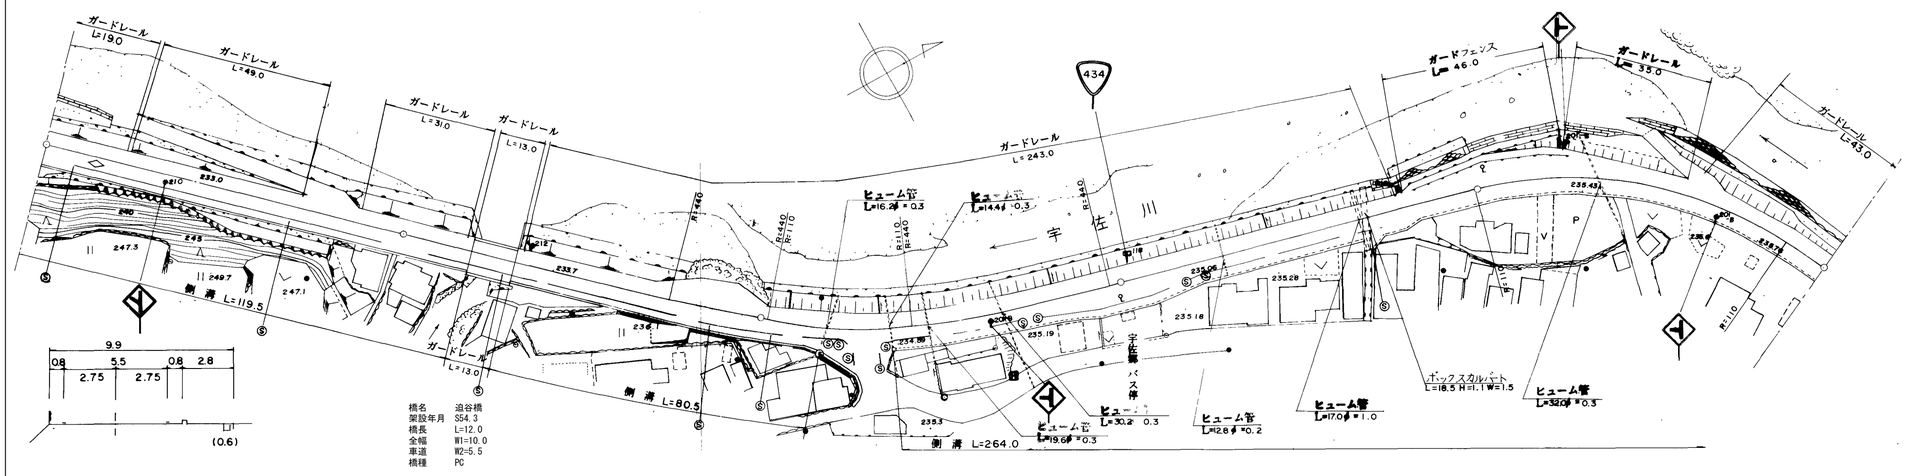

道路台帳修正履歴

カルテ番号	修正内容	調整年月日	業者名
	転記	2007.3.31	錦測量
2009-02-129	橋梁諸元変更	2010.3.31	錦測量

区間番号	点間距離	全幅員	全幅員内訳 車道	歩道 左側	歩道 右側	路肩 左側	路肩 右側	中央分離帯	側溝 左側	側溝 右側	その他	主要工作物	路面種別	舗装区間番号
1	100.0	9.9	5.5		2.8	0.8	0.8			(0.6)			AS	1 100.0
2	19.5	9.9	5.5		2.8	0.8	0.8			(0.6)				2 19.5
3	12.0	10.0	5.5		2.8	0.9	0.8			(0.6) 0.0		2091		3 12.0
4	38.5	10.0	5.5		2.8	0.9	0.8			0.0 (0.6)				4 68.5
5	11.0	9.4	5.5		2.8	0.6	0.5			(0.6)				
6	11.0	13.0	5.5		2.8	3.5	1.2			(0.6)				
7	8.0	14.0	5.5		2.8	4.5	1.2			(0.6)				
8	12.0	10.0	5.5		2.8	0.9	0.8			(0.6)				5 100.0
9	24.0	10.0	5.5		2.8	0.9	0.8			(0.6) 0.0				
10	36.0	10.0	5.5		2.7	0.9	0.9			0.0 (0.6)				
11	5.0	9.8	5.5		2.7	0.8	0.8			(0.6)				
12	5.0	10.4	6.1		2.7	0.8	0.8			(0.6)				
13	5.0	11.1	6.8		2.7	0.8	0.8			(0.6)				
14	5.0	11.7	7.4		2.7	0.8	0.8			(0.6)				
15	5.0	12.3	8.0		2.7	0.8	0.8			(0.6)				
16	8.0	12.3	8.0		2.7	0.8	0.8			(0.6)				
17	7.0	12.3	8.0		2.7	0.8	0.8			(0.6)				
18	5.0	11.5	7.2		2.7	0.8	0.8			(0.6)				
19	5.0	10.6	6.3		2.7	0.8	0.8			(0.6)				
20	5.0	9.8	5.5		2.7	0.8	0.8			(0.6)				
21	58.0	9.8	5.5	0.0	2.7 0.0	0.8	0.8			(0.6)				
22	3.0	9.7	5.5	2.0		2.8	1.4			(0.6)				
23	5.0	10.3	6.1	2.0		0.8	1.4			(0.6)				
24	5.0	11.0	6.8	2.0		0.8	1.4			(0.6)				
25	5.0	11.6	7.4	2.0		0.8	1.4			(0.6)				
26	3.0	12.2	8.0	2.0		0.8	1.4			(0.6)				
27	15.0	12.2	8.0	2.0		0.8	1.4			(0.6)				6 100.0
28	5.0	11.7	7.5	2.0		0.8	1.4			(0.6)				
29	3.0	11.5	7.3	2.0		0.8	1.4			(0.6)				
30	2.0	11.0	7.0	2.0		0.8	1.4			(0.6)				
31	5.0	10.0	6.5			2.1	1.4			(0.6)				
32	5.0	8.9	6.0			1.5	1.4			(0.6)				7 100.0
33	5.0	8.0	5.5			1.0	1.5			(0.6)				
34	57.0	8.0	5.5			1.0	1.5			(0.6)			AS	

路線名	一般国道 434号		
図面名	143402046-00		
作成年月日	2009年3月31日		
縮尺	1/1000	図面番号	47
事務所名	岩国土木建築事務所		