標題	路線コード 434	図面コード 51-0	路 線 名 一般国道434号	県 名 山 口 県	地 名 岩国市錦町宇佐郷	図面番号 51

① 現道 2 現道(分離) 3 旧道 4 新道 5 専用自歩道

平面図 縮尺千分の一

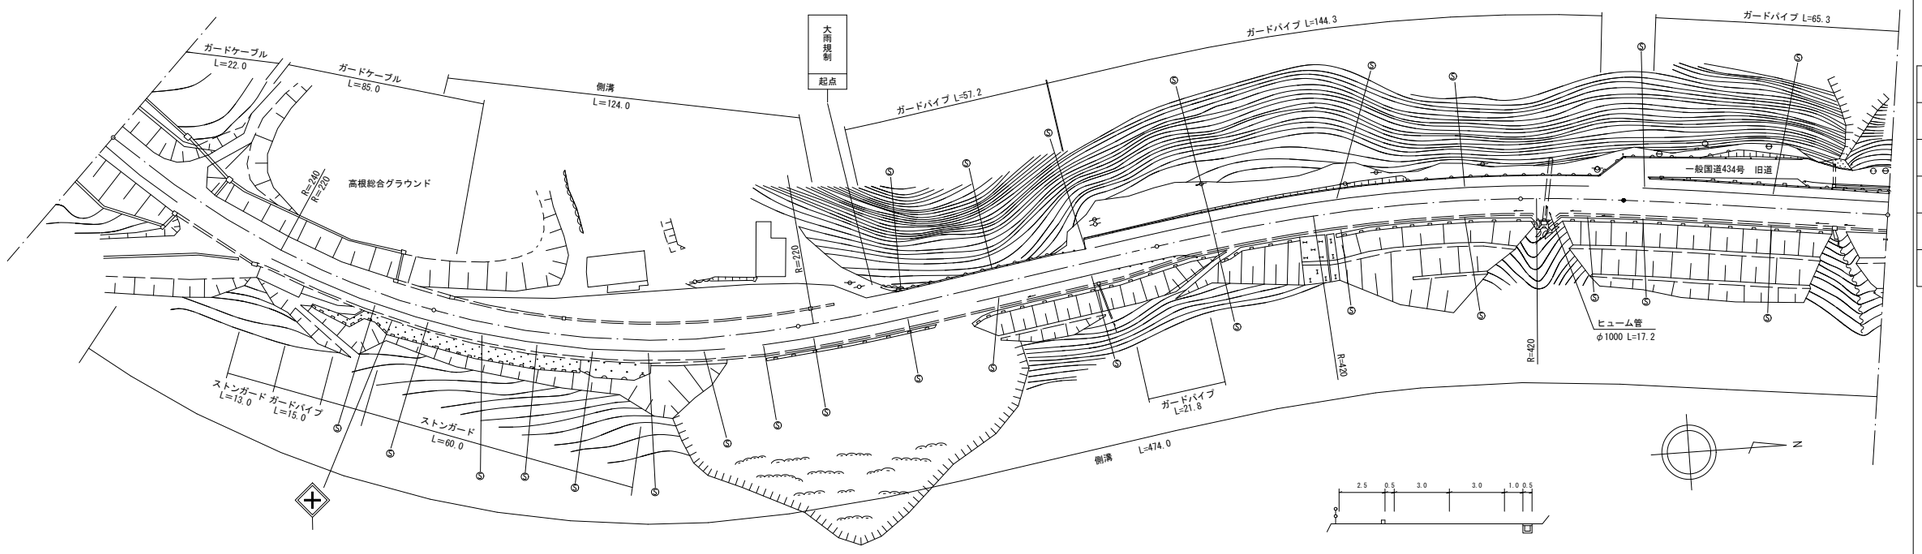

道路台帳修正履歴

カルテ番号	修正内容	調整年月日	業者名
1	道路改良	2017.3.31	坂本コンサル
2016-02-022	管理用図面調整	2018.3.31	宇部建設

区間番号: 雪寒 1 2 3 4 5 6 7 8 9 10 11 12 13 14 15 16

点間距離: 26.0 61.0 13.0 35.0 38.0 27.0 11.0 9.0 61.0 19.0 8.0 92.0 6.0 28.0 52.0 14.0

全幅員: 10.0 10.0/10.5 10.5/11.0 11.0 11.0 11.0 11.0 11.0/10.5 10.5 10.5/12.5 11.4 10.6 10.6 10.6 10.6 10.6/10.5 10.5

全幅員内訳

	区間1	区間2	区間3	区間4	区間5	区間6	区間7	区間8	区間9	区間10	区間11	区間12	区間13	区間14	区間15	区間16	区間17
車道	6.0	6.0	6.0	6.0	6.0	6.0	6.0	6.0	6.0	6.0	6.0	6.0	6.0	6.0	6.0	6.0	6.0
歩道 左側										0.0/2.5	2.5	2.5	2.5	2.5	2.5	2.5	2.5
歩道 右側	2.5	2.5/3.0	3.0	3.0	3.0	3.0	3.0	3.0	3.0	3.0	1.9	1.1/0.0					
路肩 左側	1.0	1.0	1.0/1.5	1.5	1.5	1.5	1.5	1.5/1.0	1.0	0.0/0.5	0.5	0.5	0.5	0.5	0.5	0.5	0.5
路肩 右側	0.5	0.5	0.5	0.5	0.5	0.5	0.5	0.5	0.5	0.5	0.5	0.5/1.6	1.6	1.6	1.6	1.6/1.5	1.5
中央分離帯																	

側溝 左側: 0.0/(0.5) (0.5) (0.5) (0.5) (0.5) (0.5)/0.0

側溝 右側: 0.0/(0.5) (0.5) (0.5) (0.5) (0.5) (0.5) (0.5) (0.5) (0.5) (0.5) (0.5) (0.6) (0.6) (0.5)

その他: 0.0 5.8 9.0 6.0 5.0 0.0

主要工作物:

路面種別: AS ―― AS

舗装区間番号: 1 (100.0) 2 (100.0) 3 (100.0) 4 (100.0) 5 (34.0) 6 (66.0)

路線名	一般国道 434号		
図面名	143402051-00		
作成年月日	2018年3月31日		
縮尺	1/1000	図面番号	51
事務所名	岩国土木建築事務所		