| 標題 | 路線コード 434 | 図面コード 003-00 | 路 線 名 一般国道 434号 | 県 名 | 山 口 県 | 地 名 周南市大字須々万本郷 | 図面番号 | 3 |
|---|---|---|---|---|---|---|---|---|

① 現道 2 現道(分離) 3 旧道 4 新道 5 専用自歩道

平 面 図 縮尺千分の一

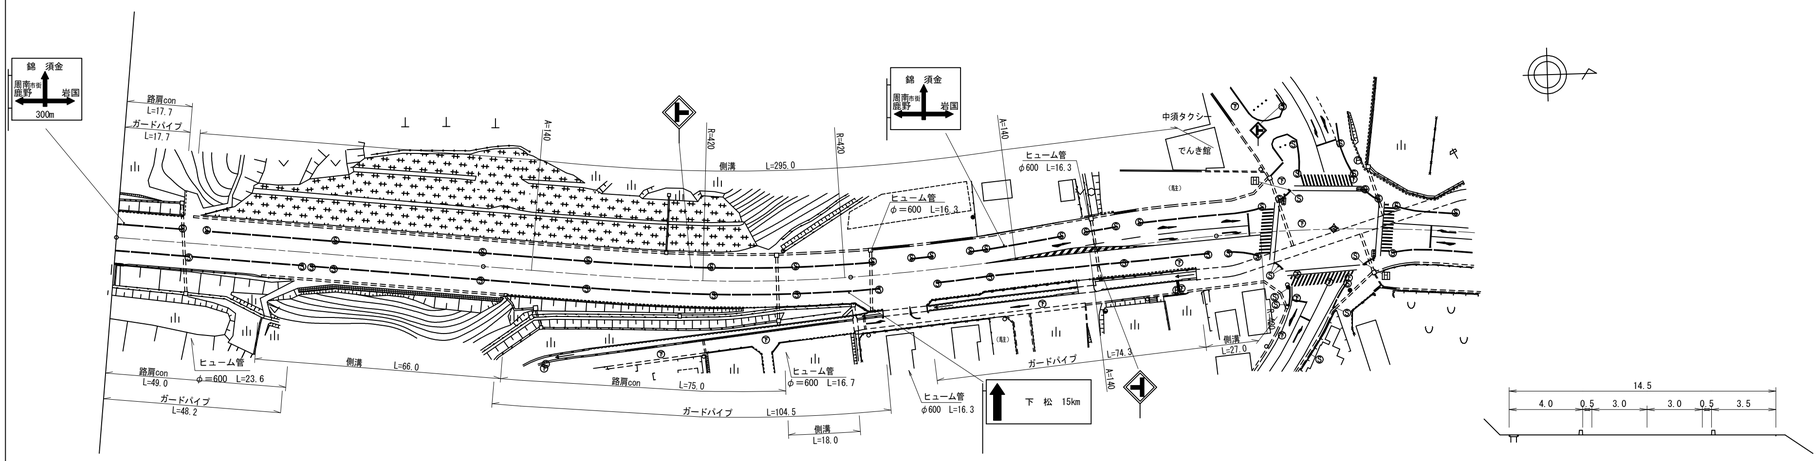


道路台帳修正履歴

| カルテ番号 | 修正内容 | 調整年月日 | 業者名 |
|---|---|---|---|
| 2012-05-011 | 路線変更 | 2012.08.31 | ヤマコン |
| | | | |
| | | | |
| | | | |
| | | | |

| 区間番号 | 1 | 2 | 3 | 4 | 5 | 6 | 7 | 8 | 9 | 10 | 11 | 12 | 13 | 14 | 15 | 16 | 17 | 18 | 19 | 20 | 21 | 22 | 23 |
|---|---|---|---|---|---|---|---|---|---|---|---|---|---|---|---|---|---|---|---|---|---|---|---|
| 点間距離 | | 20.0 | 20.0 | 60.0 | 7.0 | 75.0 | 18.0 | 4.0 | 16.0 | 15.0 | 7.5 | 7.5 | 7.5 | 7.5 | 7.5 | 6.5 | 14.0 | 5.0 | 2.0 | 3.0 | 5.0 | 5.0 | 3.0 |
| 全幅員 | 14.0 | 14.0<br>14.5 | 14.5<br>15.0 | 15.0 | 15.0<br>14.5 | 14.5 | 14.5 | 16.9 | 16.8<br>15.5 | 15.4<br>15.0 | 15.2 | 15.6 | 16.0 | 16.5 | 17.0 | 17.5 | 17.5 | 17.5<br>17.8 | 17.8<br>17.7 | 18.7 | 21.7<br>23.5 | | 33.5 |
| 全幅員内訳 車道 | 6.0 | 6.0 | 6.0 | 6.0 | 6.0 | 6.0 | 6.0 | 6.0 | 6.0 | 6.0 | 6.3 | 6.8 | 7.4 | 8.0 | 8.5 | 9.0 | 9.0 | 9.0<br>9.2 | 9.2 | 10.2 | 13.2<br>16.0 | | 16.0 |
| 歩道 左側 | 3.5 | 3.5<br>4.0 | 4.0 | 4.0 | 4.0 | 4.0 | 4.0 | 4.0 | 4.0 | 4.0 | 4.0 | 4.0 | 4.0 | 4.0 | 4.0 | 4.0 | 4.0 | 4.0<br>4.0 | 4.0 | 4.0 | 4.0<br>7.2 | | 7.2 |
| 歩道 右側 | 3.5 | 3.5 | 3.5<br>4.0 | 4.0 | 4.0<br>3.5 | 3.5 | 3.5 | 5.9 | 5.8<br>4.5 | 4.4<br>4.0 | 3.9 | 3.8 | 3.6 | 3.5 | 3.5 | 3.5 | 3.5 | 3.5<br>3.5 | 3.5 | 3.5 | 3.5<br>9.3 | | 9.3 |
| 路肩 左側 | 0.5 | 0.5 | 0.5 | 0.5 | 0.5 | 0.5 | 0.5 | 0.5 | 0.5 | 0.5 | 0.5 | 0.5 | 0.5 | 0.5 | 0.5 | 0.5 | 0.5 | 0.5<br>0.5 | 0.5 | 0.5 | 0.5<br>0.5 | | 0.5 |
| 路肩 右側 | 0.5 | 0.5 | 0.5 | 0.5 | 0.5 | 0.5 | 0.5 | 0.5 | 0.5 | 0.5 | 0.5 | 0.5 | 0.5 | 0.5 | 0.5 | 0.5 | 0.5 | 0.5<br>0.5 | 0.5 | 0.5 | 0.5<br>0.5 | | 0.5 |
| 中央分離帯 | | | | | | | | | | | | | | | | | | | | | | | |
| 側溝 左側 | | 0.0<br>(0.5) | (0.5) | (0.5) | (0.5) | (0.5) | (0.5) | (0.5) | (0.5) | (0.5) | (0.5) | (0.5) | (0.5) | (0.5) | (0.5) | (0.5) | (0.5) | (0.5)<br>(0.5) | (0.5) | (0.5) | (0.5)<br>(0.5) | | (0.5) |
| 側溝 右側 | | | 0.0<br>(0.5) | (0.5) | (0.5)<br>0.0 | 0.0<br>0.65 | 0.65<br>0.0 | | | | | | | | | | 0.0<br>(0.5) | (0.5)<br>(0.5) | (0.5)<br>(0.5) | (0.5) | (0.5)<br>(0.5) | | (0.5) |
| その他 | | | | | | | | | | | | | | | | | | | | | | | |
| 主要工作物 | | | | | | | | | | | | | | | | | | | | | | | |
| 路面種別 | AS | | | | | | | | | | | | | | | | | | | | | | AS |
| 舗装区間番号 | | | 1<br>100.0 | | 2<br>100.0 | | | 3<br>100.0 | | | | | | | | | | | | 4<br>32.0 | | | |

| 路線名 | 一般国道 434号 | | |
|---|---|---|---|
| 図面名 | 143405003-00 | | |
| 作成年月日 | 2012年8月31日 | | |
| 縮尺 | 1/1000 | 図面番号 | 03-00 |
| 事務所名 | 周南土木建築事務所 | | |