標題	路線コード 434	図面コード 007-00	路 線 名 一般国道434号	県 名 山 口 県	地 名 周南市大字須々万奥	図面番号 7

① 現道 2 現道(分離) 3 旧道 4 新道 5 専用自歩道

平面図 縮尺千分の一

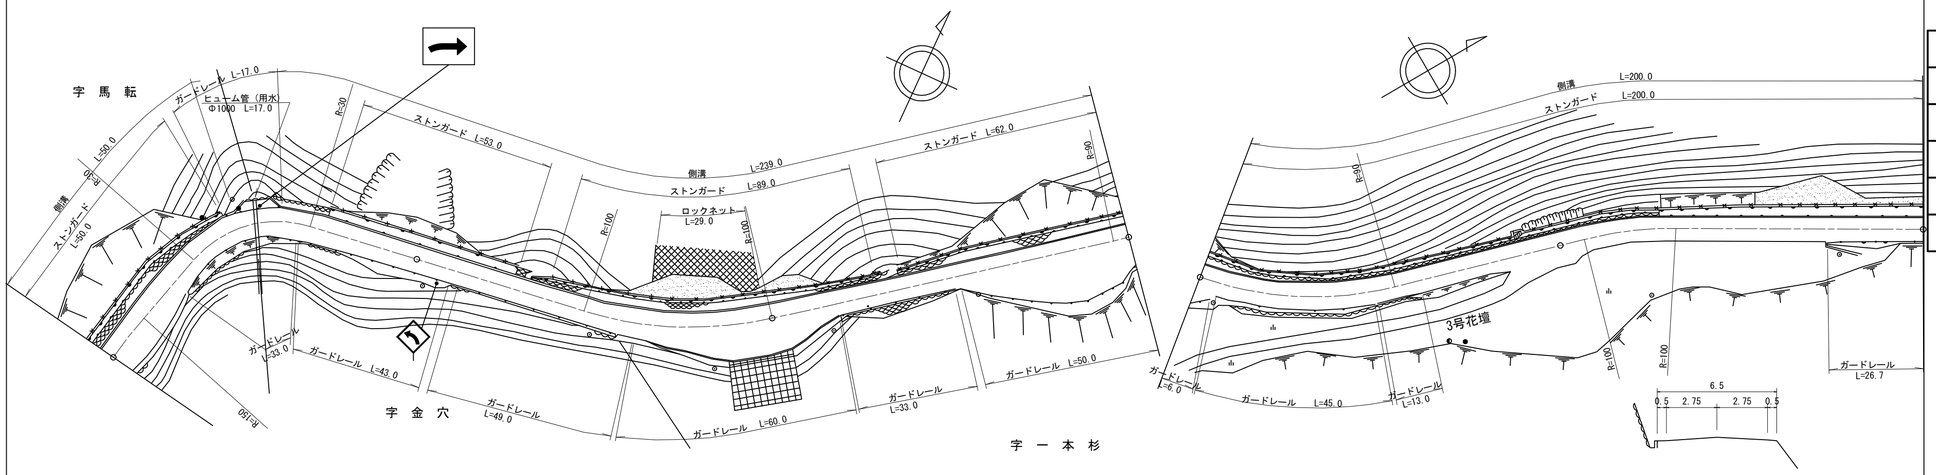

道路台帳修正履歴

カルテ番号	修正内容	調整年月日	業者名
	転記	2004.12.20	ヤマコン
2009-05-249	ラスベク変換	2010.03.25	ヤマコン
2010-05-167	図面番号修正	2010.11.25	ヤマコン
2012-05-013	図面番号変更	2012.08.31	ヤマコン

100.0 200.0 300.0 400.0 500.0

区間番号	1	2	3	4	5	6	7	8	9	10	11	12	13	14	15	16	17	18	19	20	21	22	23	24
点間距離	7.0	14.0	9.0	20.0	11.0	24.0	15.0	28.0	34.0	22.0	16.0	7.0	11.0	34.0	29.0	19.0	7.0	19.0	35.0	39.0	13.0	15.0	45.0	27.0
全幅員	9.0	10.8	8.8	7.5	7.5	7.5	7.1	6.96	6.7	7.6	13.7	13.0	12.7	6.6	7.1	17.8	10.05	7.2	7.9	6.7	6.63	6.6	6.5	6.7	6.5
全幅員内訳 車道	5.5	5.5	5.5	5.5	5.5	5.5	5.5	5.5	5.5	5.5	5.5	5.5	5.5	5.5	5.5	5.5	5.5	5.5	5.5	5.5	5.5	5.5	5.5	5.5	5.5
歩道 左側																									
歩道 右側																									
路肩 左側	0.5	0.5	0.5	0.5	0.5	0.5	0.5	0.5	0.5	0.5	0.5	0.5	0.5	0.5	0.5	0.5	0.5	0.5	0.5	0.5	0.5	0.5	0.5	0.5	0.5
路肩 右側	3.0	4.8	2.8	1.5	1.5	1.5	1.1	0.96	0.7	1.6	7.7	7.0	6.7	0.6	1.1	11.8	4.05	1.2	1.9	0.7	0.63	0.6	0.5	0.7	0.5
中央分離帯																									
側溝 左側	0.7	0.7	0.7	0.7	0.7 0.0	0.0 0.7	0.7	0.7	0.7	0.7	0.7	0.7	0.7	0.7	0.7	0.7	0.7	0.7	0.7	0.7	0.7	0.7	0.7	0.7	0.7
側溝 右側																									
その他																									
主要工作物																									
路面種別	AS																								AS

舗装区間番号	1	2	3	4	5
	100.0	100.0	100.0	100.0	100.0

縮尺千分の一

路線名	一般国道 434号		
図面名	143405007-00		
作成年月日	2012年8月31日		
縮尺	1/1000	図面番号	07-00
事務所名	周南土木建築事務所		