| 標題 | 路線コード 434 | 図面コード 008-00 | 路線名 一般国道434号 | 県名 山口県 | 地名 周南市大字須々万奥 | 図面番号 8 |
|---|---|---|---|---|---|---|

① 現道 2 現道(分離) 3 旧道 4 新道 5 専用自歩道

平面図 縮尺千分の一

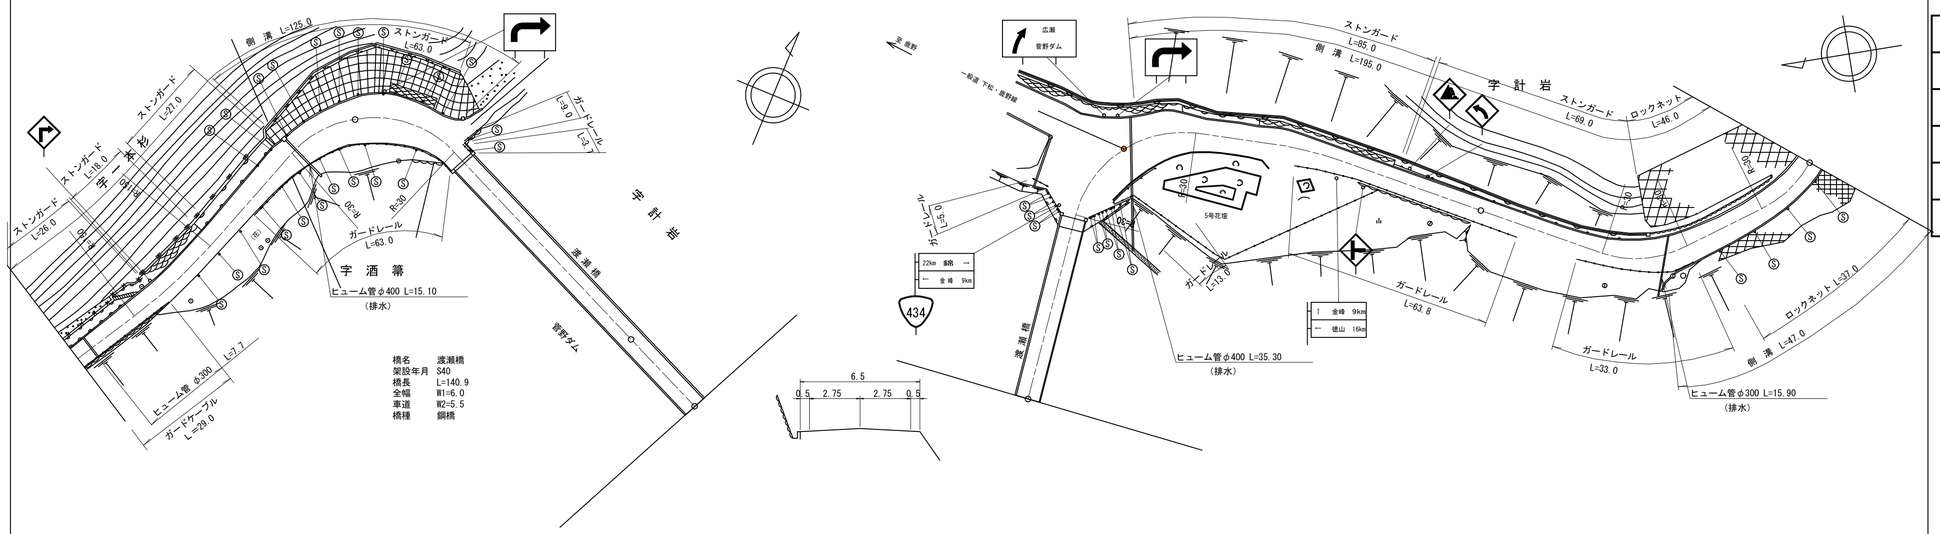


道路台帳修正履歴

| カルテ番号 | 修正内容 | 調整年月日 | 業者名 |
|---|---|---|---|
| | 転記 | 2004.12.20 | ヤマコン |
| 2009-05-132 | 橋梁諸元変更 | 2010.03.25 | ヤマコン |
| 2010-05-167 | 図面番号修正 | 2010.11.25 | ヤマコン |
| 2011-05-007 | ラスベク変換 | 2012.03.25 | ヤマコン |
| 2012-05-013 | 図面番号変更 | 2012.08.31 | ヤマコン |

100.0 200.0 300.0 400.0 500.0

| 区間番号 | 1 | 2 | 3 | 4 | 5 | 6 | 6-1 | 6-2 | 6-3 | 6-4 | 7 | 8 | 9 | 10 | 11 | 12 | 13 | 14 | 14-1 | 15 | 16 | 17 | 18 | 19 | 20 | 21 | 22 |
|---|---|---|---|---|---|---|---|---|---|---|---|---|---|---|---|---|---|---|---|---|---|---|---|---|---|---|---|
| 点間距離 | | 29.0 | 11.0 | 32.0 | 8.0 | 5.0 | 11.0 | 4.0 | 6.0 | 6.0 | 8.0 | 5.0 | 8.0 | 67.0 | 73.9 | 15.1 | 11.0 | 6.0 | 16.0 | 14.0 | 29.0 | 8.0 | 27.0 | 27.0 | 26.0 | 14.0 | 29.0 / 4.0 |
| 全幅員 | 6.5 | 6.5 | 7.0 | 8.3 | 9.3 / 9.8 | 11.1 | 12.9 | 13.34 | 14.0 | 13.4 | 11.2 | 12.0 | 8.5 / 6.0 | 6.0 | 6.0 / 6.5 | 11.0 | 13.0 | 14.0 | 8.9 | 8.6 | 6.5 | 6.7 / 7.4 | 7.56 | 7.7 | 10.8 | 7.9 | 7.5 / 7.5 |
| 全幅員内訳 車道 | 5.5 | 5.5 | 6.0 | 6.0 | 6.0 | 6.0 | 6.0 | 6.0 | 6.0 | 6.0 | 6.0 | 6.0 | 5.5 | 5.5 | 5.5 | 5.5 | 5.5 | 5.5 | 5.5 | 5.5 | 5.5 | 5.5 | 5.5 | 5.5 | 5.5 | 5.5 | 5.5 / 5.5 |
| 歩道 左側 | | | | | | | | | | | | | | | | | | | | | | | | | | | |
| 歩道 右側 | | | | | | | | | | | | | | | | | | | | | | | | | | | |
| 路肩 左側 | 0.5 | 0.5 | 0.5 | 1.3 | 2.1 / 2.6 | 3.9 | 5.7 | 6.14 | 6.8 | 6.2 | 4.0 | 4.8 | 1.5 / 0.25 | 0.25 | 0.25 / 0.5 | 0.5 | 3.0 | 4.5 | 2.4 | 1.8 | 0.5 | 0.6 / 1.3 | 1.38 | 1.45 | 1.45 | 1.45 | 1.45 / 1.45 |
| 路肩 右側 | 0.5 | 0.5 | 0.5 | 1.0 | 1.2 | 1.2 | 1.2 | 1.2 | 1.2 | 1.2 | 1.2 | 1.2 | 1.5 / 0.25 | 0.25 | 0.25 / 0.5 | 5.0 | 4.5 | 4.0 | 1.0 | 1.3 | 0.5 | 0.6 | 0.68 | 0.75 | 3.85 | 0.95 | 0.55 / 0.55 |
| 中央分離帯 | | | | | | | | | | | | | | | | | | | | | | | | | | | |
| 側溝 左側 | 0.7 | 0.7 | 0.7 | 0.7 | 0.7 / (0.5) | (0.5) | (0.5) | (0.5) | (0.5) | (0.5) | (0.5) / (0.5) | 0.0 | | | | | 0.0 / 0.7 | | 0.7 | 0.7 | 0.7 | 0.7 / (0.7) | (0.7) | (0.7) | (0.7) | (0.7) | (0.7) / (0.7) |
| 側溝 右側 | | | | | | | | | | | | | | | | | | | | | | | | | 0.0 / 0.6 | 0.6 | 0.6 / 0.6 |
| その他 | | 0.0 | 2.0 | 6.0 | 6.0 | 6.0 | 8.0 | 7.4 | 6.5 | 5.6 | 3.0 | 0.0 | | | | | | | | | | | | | | | |
| 主要工作物 | | | | | | | | | | | | | 05132 | 05132 | | | | | | | | | | | | | |
| 路面種別 | AS | | | | | | | | | | | | AS/Co | | | | Co/AS | | | | | | | | | | AS |
| 舗装区間番号 | 1 100.0 | | | | | | | 2 33.0 | | | | | 3 67.0 | 4 73.9 | 5 26.1 | | 6 100.0 | | | | | | 7 100.0 | | | | |

| | |
|---|---|
| 路線名 | 一般国道 434号 |
| 図面名 | 143405008-00 |
| 作成年月日 | 2012年8月31日 |
| 縮尺 | 1/1000 |
| 図面番号 | 08-00 |
| 事務所名 | 周南土木建築事務所 |