| 標題 | 路線コード 434 | 図面コード 020-00 | 路 線 名 一般国道434号 | 県 名 山 口 県 | 地 名 周南市大字金峰 | 図面番号 20 |
|---|---|---|---|---|---|---|

① 現道 2 現道(分離) 3 旧道 4 新道 5 専用自歩道

平面図 縮尺千分の一

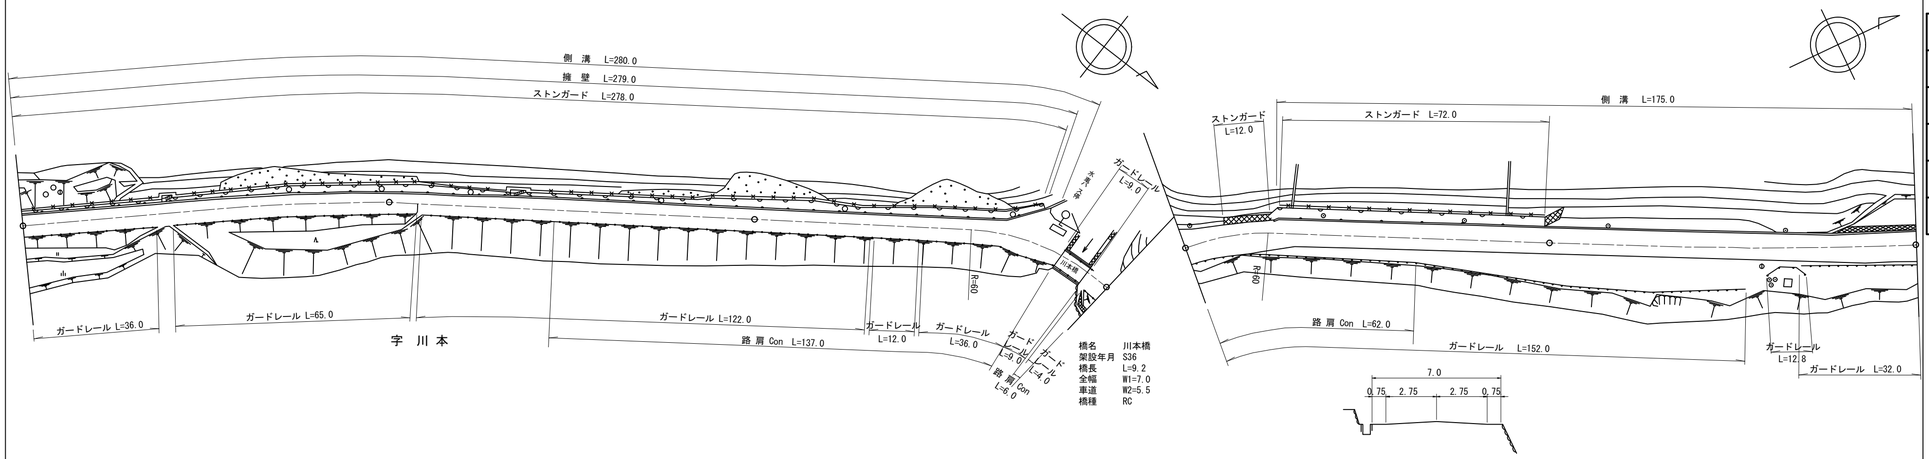


道路台帳修正履歴

| カルテ番号 | 修正内容 | 調整年月日 | 業者名 |
|---|---|---|---|
| | 転記 | 2001.07.31 | ヤマコン |
| 2009-05-136 | 橋梁諸元変更 | 2010.03.25 | ヤマコン |
| 2010-05-167 | 図面番号修正 | 2010.11.25 | ヤマコン |
| 2011-05-008 | ラスベク変換 | 2012.03.25 | ヤマコン |
| 2012-05-013 | 図面番号変更 | 2012.08.31 | ヤマコン |

| 区間番号 | 1 | 2 | 3 | 4 | 5 | 6 | 7 | 8 | 9 | 10 | 11 | 12 | 13 | 14 | 15 |
|---|---|---|---|---|---|---|---|---|---|---|---|---|---|---|---|
| 点間距離 | 84.0 | 16.0 | 100.0 | 65.0 | 15.0 | 5.0 | 9.2 | 5.8 | 5.0 | 21.0 | 51.0 | 23.0 | 38.0 | 39.0 | 23.0 |
| 全幅員 | 7.0 | 6.5<br>7.2 | 7.28 | 7.78 | 8.1 | 9.0<br>9.7<br>8.0<br>7.0 | 7.0 | 8.45 | 9.7 | 9.6 | 9.5 | 9.39 | 9.2 | 8.4 | 8.4 |
| 全幅員内訳 車道 | 5.5 | 5.5 | 5.5 | 5.5 | 5.5 | 5.5<br>5.5 | 5.5 | 5.5 | 5.5 | 5.5 | 5.5 | 5.5 | 5.5 | 5.5 | 5.5 |
| 全幅員内訳 歩道 左側 | | | | | | | | | | | | | | | |
| 全幅員内訳 歩道 右側 | | | | | | | | | | | | | | | |
| 全幅員内訳 路肩 左側 | 0.75 | 0.5<br>1.2 | 1.28 | 1.78 | 2.1 | 2.0<br>1.2<br>2.0<br>1.0 | 1.0 | 0.84 | 0.7 | 0.8 | 0.8 | 0.8 | 0.8 | 0.8 | 0.8 |
| 全幅員内訳 路肩 右側 | 0.75 | 0.5 | 0.5 | 0.5 | 0.5 | 0.5<br>0.5 | 0.5 | 2.11 | 3.5 | 3.3 | 3.2 | 3.09 | 2.9 | 2.1 | 2.1 |
| 全幅員内訳 中央分離帯 | | | | | | | | | | | | | | | |
| 側溝 左側 | 0.7 | 0.7<br>(0.7) | (0.7) | (0.7) | (0.7) | (0.7)<br>0.0 | | | | 0.0<br>0.7 | 0.7 | 0.7 | 0.7 | 0.7 | 0.7 |
| 側溝 右側 | | | | | | | | | | | | | | | |
| その他 | | | | | | | | | | 0.0 | 4.3 | 7.0 | 11.5 | 5.5 | 5.3 |
| 主要工作物 | | | | | | | 05135 | | | | | | | | |
| 路面種別 | AS | | | | | | | | | | | | | | AS |
| 舗装区間番号 | 1<br>100.0 | | 2<br>100.0 | 3<br>85.0 | | | 4<br>9.2 | 5<br>5.8 | | 6<br>100.0 | | | 7<br>100.0 | | |

| | | | |
|---|---|---|---|
| 路線名 | 一般国道 434号 | | |
| 図面名 | 143405020-00 | | |
| 作成年月日 | 2012年8月31日 | | |
| 縮尺 | 1/1000 | 図面番号 | 20-00 |
| 事務所名 | 周南土木建築事務所 | | |