標題	路線コード 434	図面コード 036-00	路線名 一般国道434号	県名 山口県	地名 周南市大字須万	図面番号 34

① 現道 2 現道(分離) 3 旧道 4 新道 5 専用自歩道

平面図 縮尺千分の一

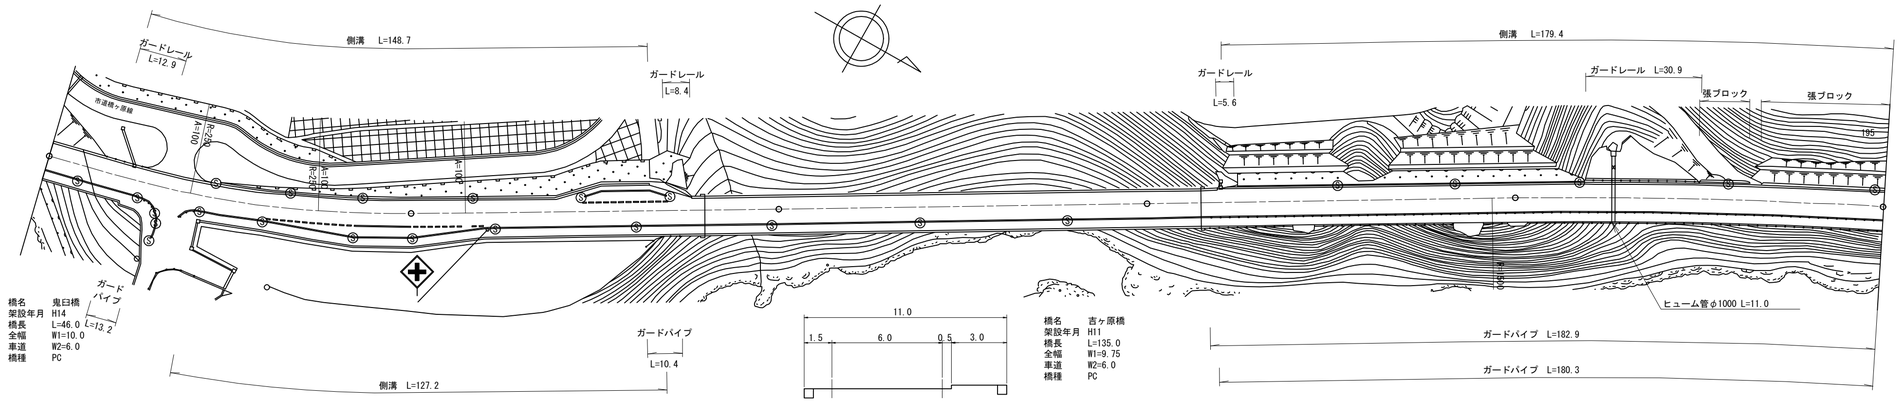

区間番号	1	2	3	4	5	6	7	8	9	10	11	12	13	14	15	16	17	18	19	20	21	22	23	24	25	26
点間距離	11.0	5.0	6.0	21.0	16.0	10.0	11.0	5.0	15.0	5.0	8.0	8.0	18.0	7.0	6.0	13.0	4.0	2.0	5.0	4.0	20.0	100.0	15.0	5.0	80.0	100.0
全幅員	10.0	10.0	10.0 10.5	10.4 11.4	11.2	11.1	12.0	13.0	13.5	13.6	13.0	12.0	11.0	11.0	12.9	14.5	14.5 14.0	12.3	11.8	9.75	9.75	9.75	9.75	9.75 10.8	10.7	10.7
全幅員内訳 車道	6.0	6.0	6.0	6.0	6.0	6.0	6.9	8.0	8.5	8.6	8.0	7.0	6.0	6.0	6.0	7.8	7.8	6.4	6.0	6.0	6.0	6.0	6.0	6.0	6.1	6.1
全幅員内訳 歩道 左側															0.0 2.2	2.0	2.0 1.5	1.7	1.1 0.0							
全幅員内訳 歩道 右側	2.5	2.5	2.5 2.5	2.5 3.5	3.1	3.0	3.1	3.0	3.0	3.0	3.0	3.0	3.0	3.0	3.0	3.0	3.0	2.5	2.5	2.5	2.5	2.5	2.5	2.5	2.6	2.6
全幅員内訳 路肩 左側	1.0	1.0	1.0 1.5	1.4	1.6	1.6	1.5	1.5	1.5	1.5	1.5	1.5	1.5	1.5	3.4 1.2	1.2	1.2 1.1	2.8	0.75	0.75	0.75	0.75	0.75	0.75 1.8	1.5	1.5
全幅員内訳 路肩 右側	0.5	0.5	0.5	0.5	0.5	0.5	0.5	0.5	0.5	0.5	0.5	0.5	0.5	0.5	0.5	0.5	0.5	0.5	0.5	0.5	0.5	0.5	0.5	0.5	0.5	0.5
全幅員内訳 中央分離帯																										
側溝 左側					0.0 (0.5)	(0.5)	(0.5)	(0.5)	(0.5)	(0.5)	(0.5)	(0.5)	(0.5)	(0.5)	(0.5)	(0.5)	(0.5) 0.0	0.0	0.0					0.0 (0.5)		
側溝 右側			0.0 (0.5)	(0.5)	(0.5)	(0.5)	(0.5)	(0.5)	(0.5)	(0.5)	(0.5)	(0.5)	(0.5)	(0.5)	(0.5)	(0.5)	(0.5) 0.0							0.0 (0.5)	(0.5)	(0.5)
その他																										
主要工作物	05999																					05150				
路面種別	AS																									AS
舗装区間番号	1 11.0			2 89.0						3 80.0										4 20.0	5 100.0		6 15.0	7 85.0	8 100.0	

道路台帳修正履歴

カルテ番号	修正内容	調整年月日	業者名
	転記	2008.05.20	ヤマコン
2009-05-143	橋梁諸元変更	2010.03.25	ヤマコン
2010-05-167	図面番号修正	2010.11.25	ヤマコン
2011-05-014	ラスベク変換	2012.03.25	ヤマコン
2012-05-013	図面番号変更	2012.08.31	ヤマコン

路線名	一般国道 434号
図面名	143405036-00
作成年月日	2012年8月31日
縮尺	1/1000
図面番号	34-00
事務所名	周南土木建築事務所