標題	路線コード 435	図面コード 4-0	路線名 一般国道435号	県名 山口県	地名 美祢市美東町綾木	図面番号 4

① 現道 2 現道(分離) 3 旧道 4 新道 5 専用自歩道

平面図 縮尺千分の一

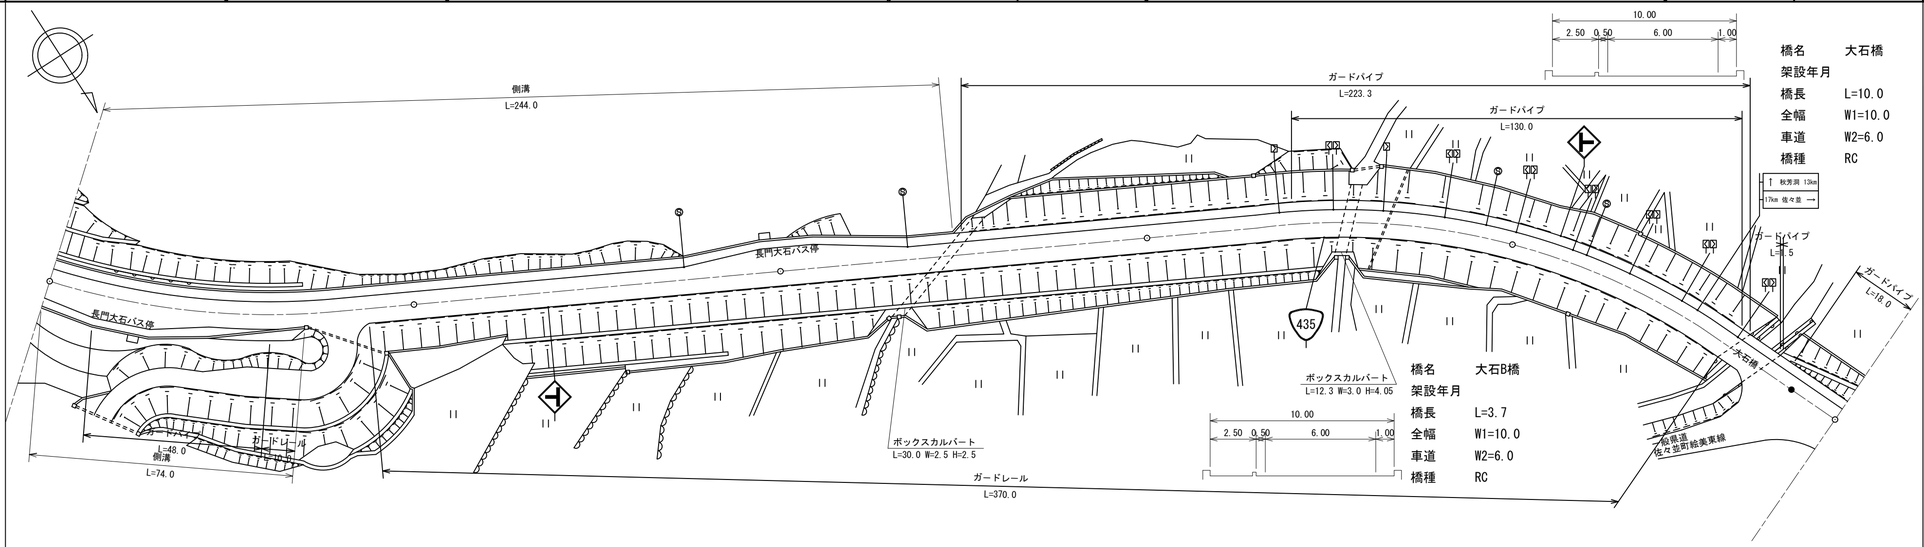

区間番号	1	2	3	4	5	6	7	8	9	10	11	12	13	14	15	16	17	18	19	20
点間距離	14.0	15.0	15.5	22.0	3.5	30.0	74.0	21.0	5.0	9.5	25.5	12.5	52.5	52.9	3.7	43.4	66.0	10.0	10.0	14.0
全幅員	14.1	15.5	15.7	13.6	13.6 / 11.0 / 10.5	10.5	10.5	13.0	13.0	13.0	10.5	10.5 / 10.0	10.0	10.0	10.0	10.0	10.0	12.0	13.5	15.7
全幅員内訳 車道	6.8	8.5	8.6	6.0	6.0	6.0	6.0	9.0	9.0	9.0	6.0	6.0	6.0	6.0 / 6.0	6.0	6.0	6.0	6.0	6.0	6.0
歩道 左側	3.0	3.0	3.0	3.0	3.0	3.0	3.0	2.5	2.5	2.5	3.0	3.0 / 2.5	2.5	2.5 / 2.5	2.5	2.5	2.5	2.5	2.5	2.5
歩道 右側	2.8	2.5	2.6	3.1	3.1 / 0.0															
路肩 左側	0.5	0.5	0.5	0.5	0.5	0.5	0.5	0.5	0.5	0.5	0.5	0.5	0.5	0.5 / 0.5	0.5	0.5	0.5	0.5	0.5	0.5
路肩 右側	1.0	1.0	1.0	1.0	1.0 / 4.1 / 1.5 / 1.0	1.0	1.0	1.0	1.0	1.0	1.0	1.0	1.0	1.0 / 1.0	1.0	1.0	1.0	3.0	4.5	6.7
中央分離帯																				
側溝 左側	(0.5)	(0.5)	(0.5)	(0.5)	(0.5)	(0.5)	(0.5)	(0.5)	(0.5)	(0.5)	(0.5)	(0.5) / 0.0								
側溝 右側	(0.5)	(0.5)	(0.5)	(0.5)	(0.5) / 0.0															0.0
その他																				
主要工作物															10081			10078		
路面種別	AS																			AS

舗装区間番号	1	2	3	4	5	6	7	8
	100.0	100.0	100.0	100.0	66.0	10.0	10.0	14.0

道路台帳修正履歴

カルテ番号	修正内容	調整年月日	業者名
	転記	2009.3.20	宇部セン
2009-10-026	橋梁諸元変更	2010.3.31	宇部セン
2013-10-008	ｶﾞｰﾄﾞﾊﾟｲﾌﾟ	2014.3.31	宇部セン
2017-10-014	橋梁諸元追加	2018.3.31	宇部セン

路線名	一般国道 435号
図面名	143510004-00
作成年月日	2018年3月31日
縮尺	1/1000
図面番号	04-00
事務所名	宇部土木建築事務所（美祢支所）