標題	路線コード 435	図面コード 62-0	路線名 一般国道435号	県名 山口県	地名 美祢市大嶺町東分	図面番号 58

① 現道 2 現道(分離) 3 旧道 4 新道 5 専用自歩道

平面図 縮尺千分の一

橋名 切通橋
架設年月
橋長 L=3.0
全幅 W1=13.1
車道 W2=6.0
橋種 RC

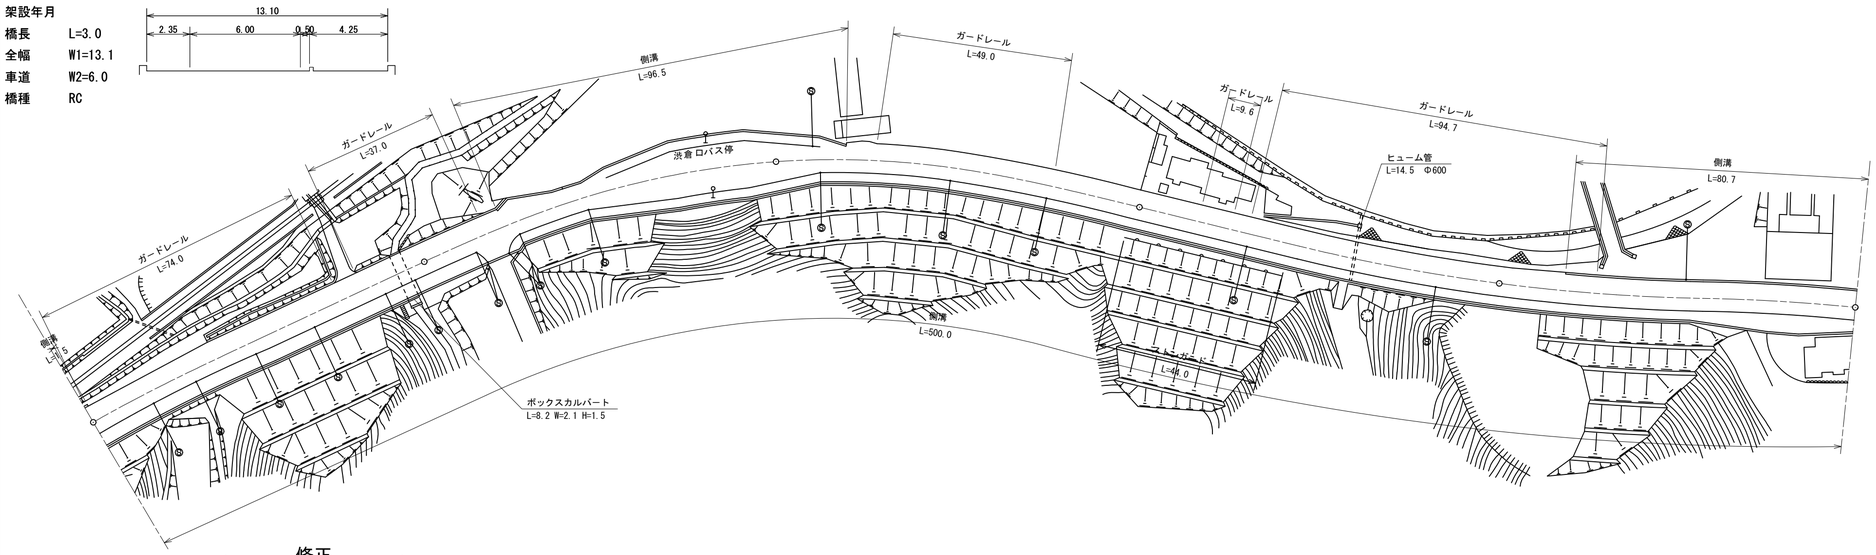

区間番号	点間距離	全幅員	全幅員内訳 車道	歩道 左側	歩道 右側	路肩 左側	路肩 右側	中央分離帯	側溝 左側	側溝 右側	その他	主要工作物	路面種別	舗装区間番号
1	1.5	12.75	6.5		4.25	1.5	0.5		(0.5)	(0.7)			AS	1 91.9
		12.75	6.5		4.25	1.5	0.5		(0.5)	(0.7)				
		14.25				3.0			0.0					
2	10.5	13.55	6.0		4.25	2.8	0.5			(0.7)				
3	40.0	13.05	6.0		4.25	2.3	0.5			(0.7)				
4	39.9	13.1	6.0		4.25	2.35	0.5		0.0	(0.7)		10085		2 3.0
	3.0	13.1	6.0		4.25	2.35	0.5		0.6	(0.7)				
5	5.1	12.8	6.0		4.05	2.25	0.5		0.6	(0.5)				5.1
		12.76	6.0		4.05	2.21	0.5			(0.5)				
6	19.6	12.65	6.0		4.05	2.1	0.5			(0.5)				3
7	5.4	14.1	6.0		4.1	3.5	0.5		0.6	(0.5)				4 100.0
	2.0	13.5	6.0		3.0	4.0	0.5		0.6	(0.5)				
8	11.0	10.6	6.0		3.1	1.0	0.5		0.6	(0.5)				
9	4.0	11.4	6.0	0.0	3.2	1.5	0.5		(0.5)	(0.5)				
10	1.0	11.4	6.0	0.0	3.2	1.5	0.5		(0.5)	(0.5)				
11	1.0	10.6	6.0	1.0	3.2	1.5	0.5		(0.5)	(0.5)				
12	4.0	12.4	6.95	1.3	3.1	0.5	0.5		(0.5)	(0.5)				
13	4.0	12.35												
14	25.0	18.9	11.8	3.0	3.1	0.5	0.5		(0.5)	(0.5)				
15	15.0	19.0	12.0	3.0	3.0	0.5	0.5		(0.5)	(0.5)				
16	13.0	15.2	8.2	3.0	3.0	0.5	0.5		(0.5)	(0.5)				
17	7.5	13.0	6.0	3.0	3.0	0.5	0.5		(0.5)	(0.5)				
18	5.6	11.35	6.0	0.5	3.0	1.35	0.5		(0.5)	(0.5)				
19	3.0	11.1	6.0		3.0	1.6	0.5			(0.5)				
20	4.1	10.6	6.0		3.0	1.1	0.5			(0.5)				
21	2.0	11.65	6.0		3.0	2.15	0.5			(0.5)				
22	2.0	11.6	6.0		3.0	7.6	0.5			(0.5)				5 100.0
23	75.8	11.07	6.0		3.0	1.57	0.5			(0.5)				
24	59.0	11.05	6.0		3.0	1.55	0.5			(0.5)				6 100.0
25	12.0	11.0	6.0		3.0	1.5	0.5			(0.5)				
26	10.0	10.1	6.0		2.1	1.5	0.5			(0.5)				
27	19.0	10.64	6.0		2.7	1.44	0.5			(0.5)				
28	11.0	10.95	6.0		3.05	1.4	0.5		0.0	(0.5)				
29	5.3	11.1	6.0		3.0	1.6	0.5		(0.5)	(0.5)				
30	14.7	11.1	6.0		3.0	1.6	0.5		(0.5)	(0.5)				
31	9.5	11.05	6.0		3.0	1.55	0.5		(0.5)	(0.5)				
32	7.0	11.4	6.0		3.0	1.55	0.5		(0.5)	(0.5)				
33	2.0	11.4	6.0		3.0	1.55	0.5		(0.5)	(0.5)				
34	2.0	11.05	6.0		3.0	1.55	0.5		(0.5)	(0.5)				
35	2.2	11.05	6.0		3.0	1.55	0.5		(0.5)	(0.5)				
36	20.8	13.2	6.0		5.15	1.55	0.5		(0.5)	(0.5)				
		13.55			5.35									
		13.55			5.35									
37	3.5	12.5	6.0		5.45	1.55	0.5		(0.5)	(0.5)				
38	2.5	12.35	6.0		4.8	1.55	0.5		(0.5)	(0.5)				
39	23.5	11.15	6.0	0.0	3.1	1.55	0.5		(0.5)	(0.5)			AS	7 97.0

道路台帳修正履歴

カルテ番号	修正内容	調整年月日	業者名
	転記	2009.3.20	宇部セン
2011-10-043	路線変更	2012.3.31	宇部セン
2018-10-004	橋梁諸元追加	2019.3.31	宇部セン

路線名	一般国道 435号		
図面名	143510062-00		
作成年月日	2019年3月31日		
縮尺	1/1000	図面番号	58-00
事務所名	宇部土木建築事務所（美祢支所）		