標題	路線コード 435	図面コード 78-0	路線名 一般国道435号	県名 山口県	地名 美祢市大嶺町奥分	図面番号 74

① 現道 2 現道(分離) 3 旧道 4 新道 5 専用自歩道

平面図 縮尺千分の一

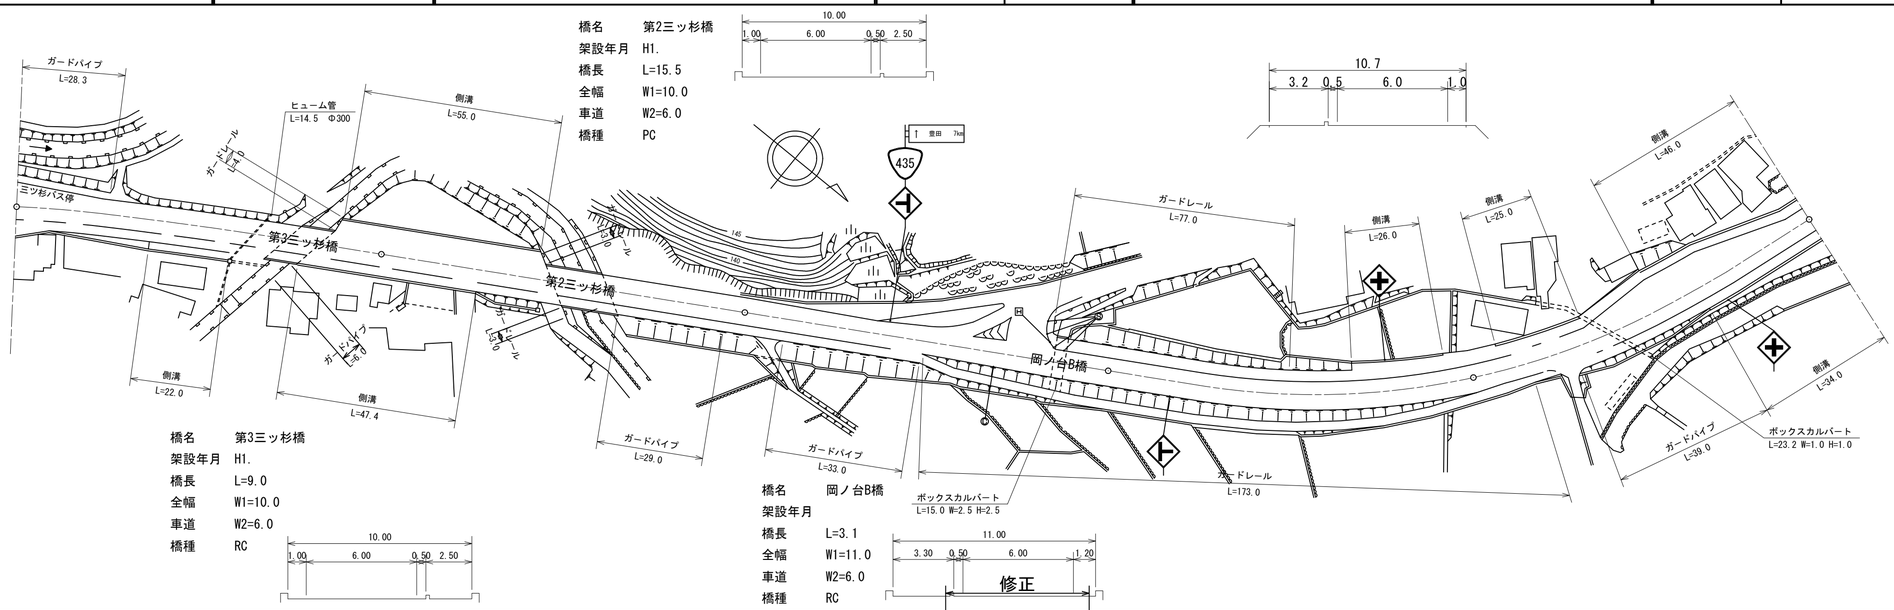

区間番号	1	2	3	4	5	6	7	8	9	10	11	12	13	14	15	16	17	18	19	20	21	22	23	23-1	23-2	24	25	26	27	28	29	30	31	32	33	34	35	36	37	38	39
点間距離	5.7	4.3	4.4	4.3	4.3	14.0	22.0	15.0	5.0	4.0	5.5	11.5	20.0	7.0	16.5	3.5	15.5	37.5	36.0	13.0	35.9	3.1	12.0	67.0	26.0	7.0	8.0	25.0	5.0	4.0	4.0	4.0	4.0	12.0	4.0	5.0	5.0	5.0	6.0	4.0
全幅員	16.7	15.0	13.5	13.0	12.5	12.0	10.0	10.0	10.0	10.0	10.5	14.5	14.5	14.5	14.5	14.0	14.0	10.0	10.0	9.5	10.2	7.7	7.7	11.0	11.0	10.6	12.3	11.7	11.0	11.0	11.7	14.7	15.7	16.6	17.6	18.1	18.1	17.6	16.6	15.6	14.6	13.6
全幅員内訳 車道	8.7	8.0	7.5	7.0	6.5	6.0	6.0	6.0	6.0	6.0	6.0	6.0	6.0	6.0	6.0	6.0	6.0	6.0	6.0	6.0	6.0	6.0	6.0	6.0	6.0	6.0	6.0	6.0	6.0	6.0	7.0	8.0	9.0	10.0	11.0	11.0	11.0	10.0	9.0	8.0	7.0	6.0
歩道 左側	2.0	2.0	2.0	2.0	2.0	2.0																0.0	3.3	3.3		2.9	4.6	4.0	3.4		3.4	3.4	3.3	3.3	3.3	2.8	2.8	3.3	3.3	3.3	3.3	3.3
歩道 右側	4.5	3.5	2.5	2.5	2.5	2.5	2.5	2.5	2.5	3.0	3.0	3.0	3.0	2.5	2.5	2.5	2.5	2.5	2.5	2.5	6.0			3.3	2.5	5.3	3.8	4.0	3.4	0.0	2.3	3.3	3.3	3.3	3.3	3.3	3.3	3.3	3.3	3.3	3.3	3.3
路肩 左側	1.0	1.0	1.0	1.0	1.0	1.0	1.0	1.0	1.0	1.0	5.0	5.0	5.0	5.0	5.0	5.0	1.0	1.0	1.0	0.5	0.5	0.5	0.5	0.5	0.5	0.5	0.5	0.5	1.1	0.5	0.5	0.5	0.5	0.5	0.5	0.5	0.5	0.5	0.5	0.5	0.5	0.5
路肩 右側	0.5	0.5	0.5	0.5	0.5	0.5	0.5	0.5	0.5	0.5	0.5	0.5	0.5	0.5	0.5	0.5	0.5	0.5	0.5	1.2	1.2	1.2	1.2	1.2	1.2	1.2	1.2	1.2	0.5	0.5	0.5	0.5	0.5	0.5	0.5	0.5	0.5	0.5	0.5	0.5	0.5	0.5
中央分離帯	
側溝 左側											0.0 (0.5)	(0.5)	(0.5)	(0.5)	(0.5)	0.0 (0.5)									0.0 (0.5)	(0.5) 0.0	0.0 (0.6)		(0.6) 0.0			0.0 (0.6)		(0.6) (0.6)	(0.6) (0.6)	(0.6) (0.6)	(0.6) (0.6)	(0.6) (0.6)	(0.6) (0.6)	(0.6) (0.6)	(0.6) (0.6)	(0.6) (0.6)
側溝 右側						0.0 0.5		0.5 0.0	0.0 0.5	0.0 (0.5)	(0.5)	(0.5)	(0.5)	(0.5)	(0.5) 0.0	(0.5) 0.0																				0.0 (0.6)	(0.6)	(0.6)	(0.6)	(0.6)	(0.6)	(0.6)
その他	
主要工作物									10069	10069							10070					10071																				
路面種別	AS	AS
舗装区間番号	1 74.0							2 9.0		3 17.0		4 47.0			5 15.5		6 37.5		7 84.9			8 3.1	9 12.0	10 100.0			11 100.0														

道路台帳修正履歴

カルテ番号	修正内容	調整年月日	業者名
	転記	2009.3.20	宇部セン
2008-10-017	道路照明	2009.3.20	宇部セン
2009-10-048	橋梁諸元変更	2010.3.31	宇部セン
2011-10-059	路線変更	2012.3.31	宇部セン
2018-10-006	橋梁諸元変更	2019.3.31	宇部セン

路線名	一般国道 435号
図面名	143510078-00
作成年月日	2019年3月31日
縮尺	1/1000
図面番号	74-00
事務所名	宇部土木建築事務所（美祢支所）