標題	路線コード 435	図面コード 5-0	路線名 一般国道 435号	県名 山口県	地名 下関市豊田町大字楢原	図面番号 5

① 現道 2 現道(分離) 3 旧道 4 新道 5 専用自歩道

カルテ番号	修正内容	調整年月日	業者名
	転記	1982. 3.31	宇部建設
2008-12-010	防護柵設置	2009. 3.31	宇部建設
2009-12-036	橋梁緒元変更	2010. 3.31	宇部建設
2012-12-011	カーブミラー設置 平面修正	2013. 3.31	常盤地下
2013-12-021	カーブミラー設置	2014. 3.31	宇部建設
2016-00-099	橋梁諸元削除	2017. 3.31	宇部建設
2017-12-118	バイパス	2018. 3.30	宇部建設

平面図 縮尺千分の一

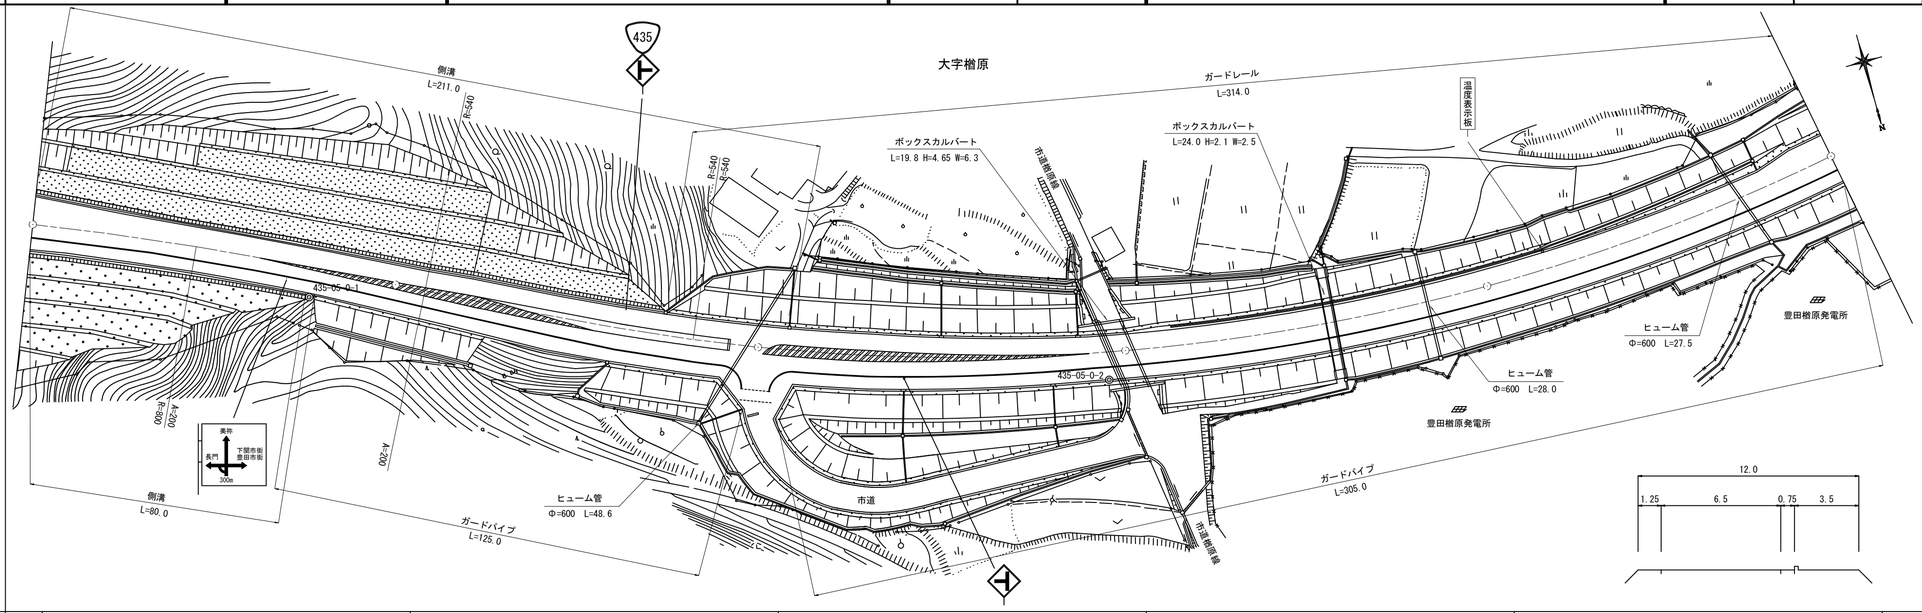

区間番号		1	2	3	4	5	6	7	8	9	10	11	12	13	14	15	16	17	18	19	20	21	22	23
点間距離			63.0	9.0	8.0	10.0	10.0	10.0	10.0	71.0	7.0	2.0	6.0	5.0	13.0	13.0	13.0	13.0	13.0	14.0	10.0	100.0	80.0	10.0	10.0
全幅員		12.9	12.9	13.4	13.9	13.9	14.45	14.95	15.5	15.5	21.25	21.25	15.0	14.5	14.0	13.5	13.0	12.5	12.0	12.0	12.0	12.0	12.0	13.75	13.75
全幅員内訳	車道	6.5	6.5	7.0	7.5	8.0	8.5	9.0	9.5	9.5	9.5	9.5	9.5	9.0	8.5	8.0	7.5	7.0	6.5	6.5	6.5	6.5	6.5	6.5	6.5
	歩道 左側																								
	歩道 右側	4.0	4.0	4.0	4.0 3.5	3.5	3.5	3.5	3.5	3.5	3.5 3.5	3.5 3.5	3.5	3.5	3.5	3.5	3.5	3.5	3.5	3.5	3.5	3.5	3.5	3.5	3.5
	路肩 左側	1.65	1.65	1.65	1.65	1.65	1.7	1.7	1.75	1.75	1.75 1.75	1.75 1.75	1.75 1.25	1.25	1.25	1.25	1.25	1.25	1.25	1.25	1.25	1.25	1.25	3.0	3.0
	路肩 右側	0.75	0.75	0.75	0.75	0.75	0.75	0.75	0.75	0.75	6.5 6.5	6.5 6.5	6.5 0.75	0.75	0.75	0.75	0.75	0.75	0.75	0.75	0.75	0.75	0.75	0.75	0.75
	中央分離帯																								
側溝	左側	(0.5)	(0.5)	(0.5)	(0.5)	(0.5)	(0.5)	(0.5)	(0.5)	(0.5)	(0.5) (0.5)	(0.5) (0.5)	(0.5) 0.0												
	右側	(0.5)	(0.5)	(0.5)	(0.5) 0.0																				
その他																									
主要工作物																									
路面種別		AS																							AS
舗装区間番号		1 100.0							2 100.0					3 100.0							4 100.0		5 100.0		

路線名	一般国道 435号
図面名	143512005-00
作成年月日	2018年 3月30日
縮尺	1/1000
図面番号	5-00
事務所名	下関土木建築事務所（豊田分室）