標題	路線コード 437	図面コード 34-0	路線名 一般国道437号	県名 山口県	地名 大島郡周防大島町大字油良	図面番号 34

① 現道 2 現道(分離) 3 旧道 4 新道 5 専用自歩道

平面図 縮尺千分の一

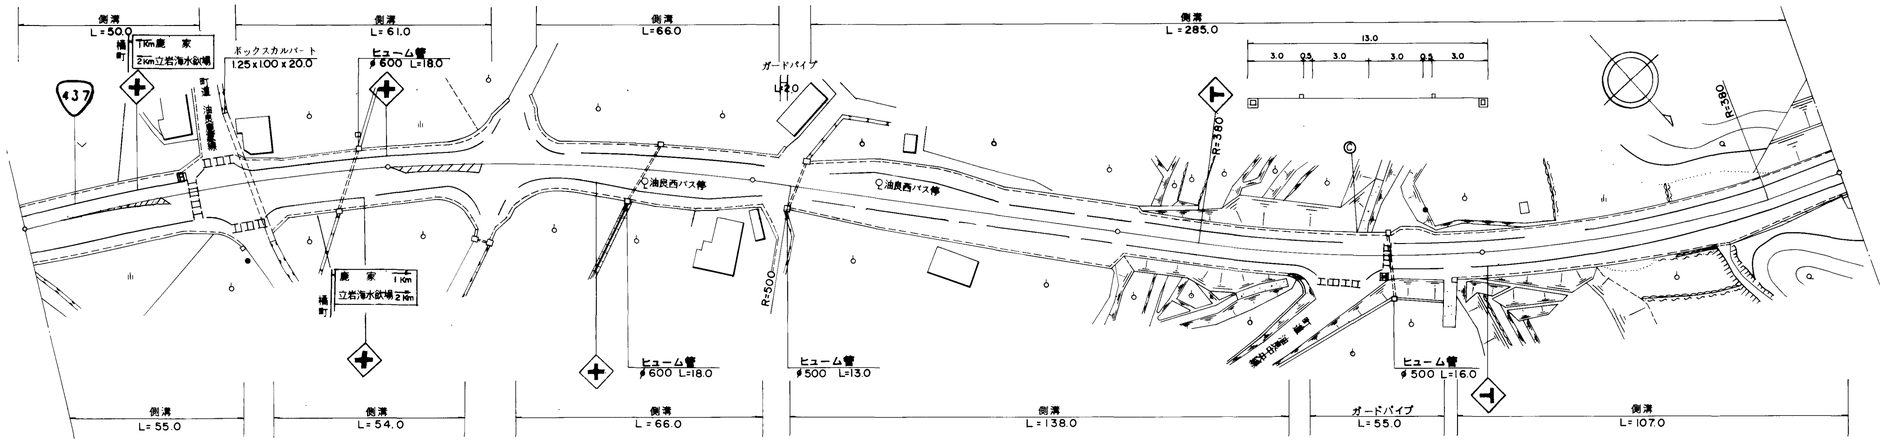

区間番号

区間番号	点間距離	全幅員	全幅員内訳 車道	歩道 左側	歩道 右側	路肩 左側	路肩 右側	中央分離帯	側溝 左側	側溝 右側	その他	主要工作物	路面種別	舗装区間番号
1	45.0	15.3	6.5	3.5	3.0	0.5	1.8		(0.5)	(0.5)			AS	1 100.0
2	5.0	17.2	7.0	3.5	3.7	0.5	2.5		(0.5)	(0.5)				
3	5.0	20.2	7.5	3.6	3.7	2.0	3.4		0.0	0.0				
4	5.0	23.1	8.0	3.6	3.7	2.0	5.8		(0.6)	(0.6)				
5	7.0	22.4	8.0	2.9	3.7	2.0	5.8		(0.6)	(0.6)				
6	5.0	20.0	8.0	3.5	4.5	0.5	3.5		(0.6)	(0.6)				
7	28.0	16.7	8.0	3.0	3.6	0.5	1.6		(0.6)	(0.6)				
8	15.0	16.1	8.0	3.0	3.1	0.5	1.5		(0.6)	(0.6)				
9	6.0	15.0	7.5	3.0	3.2	0.5	0.8		(0.6)	(0.6)				
10	6.0	17.1	7.5	3.5	3.2	0.5	2.9		(0.6)	(0.6)				
11	10.0	19.8	7.5	3.6	3.2	2.0	3.6		(0.6)	0.0				
12	3.0	16.6	7.0	3.6	3.5	1.25	1.25		0.0	0.0				
13	5.0	17.7	6.5	3.6	3.5	2.05	2.05		(0.6)	(0.6)				
14	7.0	14.1	6.0	3.6	3.5	0.5	0.5		(0.6)	(0.6)				
15	5.0	14.1	6.0	3.6	3.5	0.5	0.5		(0.6)	(0.6)				
16	5.0	14.9	6.5	3.6	3.5	0.5	0.8		(0.6)	(0.6)				
17	5.0	15.7	7.0	3.6	3.6	0.5	1.0		(0.6)	(0.6)				
18	5.0	16.4	7.5	3.5	3.6	0.5	1.3		(0.6)	(0.6)				
19	5.0	17.1	8.0	3.5	3.6	0.5	1.5		(0.6)	(0.6)				
20	15.0	17.2	8.0	3.6	3.6	0.5	1.5		(0.6)	(0.6)				
21	4.0	16.6	7.5	3.6	3.6	0.5	1.4		(0.6)	(0.6)				
22	4.0	15.9	7.0	3.6	3.5	0.5	1.3		(0.6)	(0.6)				
22	1.0	15.0	6.5	3.6	3.5	0.5	1.08		(0.6)	(0.6)				
24	1.0	14.2	6.0	3.6	3.1	0.5	1.0		(0.6)	(0.6)				
24	3.0	13.6	6.0	3.6	3.0	0.5	0.5		(0.6)	(0.6)				
25	3.0													
26	5.0	13.8	6.0	2.9	3.7	0.7	0.5		0.0	0.0				
27	3.0	13.9	6.0	2.9	3.8	0.7	0.5		(0.6)	(0.6)				
28	3.0	15.0	6.5	3.7	4.1	0.9	0.5		(0.6)	(0.6)				
29	4.0	16.0	6.5	3.7	4.4	0.9	0.5		(0.6)	(0.6)				
30	4.0	17.0	7.0	3.7	4.7	1.1	0.5		(0.6)	(0.6)				
31	4.0	17.9	7.5	3.7	4.9	1.1	0.5		(0.6)	(0.6)				
32	4.0	18.9	8.0	3.7	5.2	1.5	0.5		(0.6)	(0.6)				
33	15.0	19.8	8.0	4.0	5.8	1.5	0.5		(0.6)	(0.6)				
34	5.0	19.3	7.5	4.2	5.9	1.2	0.5		(0.6)	(0.6)				
35	5.0	19.0	7.0	4.5	6.0	1.0	0.5		(0.6)	(0.6)				
36	5.0	18.6	6.5	4.8	6.0	0.8	0.5		(0.6)	(0.6)				
37	5.0	18.1	6.0	5.0	6.1	0.5	0.5		(0.6)	(0.6)				
38	3.0	18.1	6.0	5.0	6.1	0.5	0.5		(0.6)	(0.6)				
39	28.0	18.3	6.0	5.0	6.1	0.5	0.5		(0.6)	(0.6)				
40	2.0	15.0	6.0	3.0	3.1	0.5	0.5		(0.6)	(0.6)				
41	2.0	13.2	6.0	3.0	3.1	0.5	0.5		(0.6)	(0.6)				
42	1.5													
43														
44	41.0	13.0	6.0	3.0	3.0	0.5	0.5		(0.6)	(0.6)				
45	3.0	13.0	6.0	3.0	3.0	0.5	0.5		(0.6)	(0.6)				
46	4.0	12.8	6.0	3.0	2.8	0.5	3.6		(0.6)	(0.6)				
47	14.0	15.9	6.0	3.0	3.1	0.5	4.1		(0.6)	(0.6)				
48	5.0	16.7	6.0	3.0	3.1	0.5	0.7		(0.6)	(0.6)				
49	3.0	13.2	6.0	3.0	3.0	0.5	0.7		(0.6)	(0.6)				
50	3.0	13.2	6.0	4.9	3.0	0.5	0.6		(0.6)	(0.6)				
51	3.0	15.0	6.0	3.1	3.0	0.5	0.6		(0.6)	(0.6)				
52	5.0	13.2	6.0	3.0	3.0	0.5	0.6		(0.6)	(0.6)				
53	7.0	13.2	6.0	3.1	3.1	0.5	0.5		0.0	0.0				
54	7.0	13.2	6.0	3.1	3.1	0.5	0.5		(0.6)	(0.6)				
55	41.0	14.0	6.0	3.1	3.9	0.5	0.5		(0.6)	(0.6)				2 100.0
56	20.5	15.9	5.5	3.1	6.3	0.5	0.5		(0.6)	(0.6)				3 100.0
57	38.5	13.1	5.5	3.1	3.0	0.75	0.75		(0.6)	(0.6)			AS	4 100.0
														5 100.0

道路台帳修正履歴

カルテ番号	修正内容	調整年月日	業者名
	転記	2007.3.31	エムエスシー

路線名	一般国道 437号		
図面名	143701034-00		
作成年月日	2009年3月31日		
縮尺	1/1000	図面番号	34-00
事務所名	柳井土木建築事務所（大島分室）		