標題	路線コード 437	図面コード 39-0	路線名 一般国道437号	県名 山口県	地名 大島郡周防大島町大字日前	図面番号 39

① 現道 2 現道(分離) 3 旧道 4 新道 5 専用自歩道

平面図 縮尺千分の一

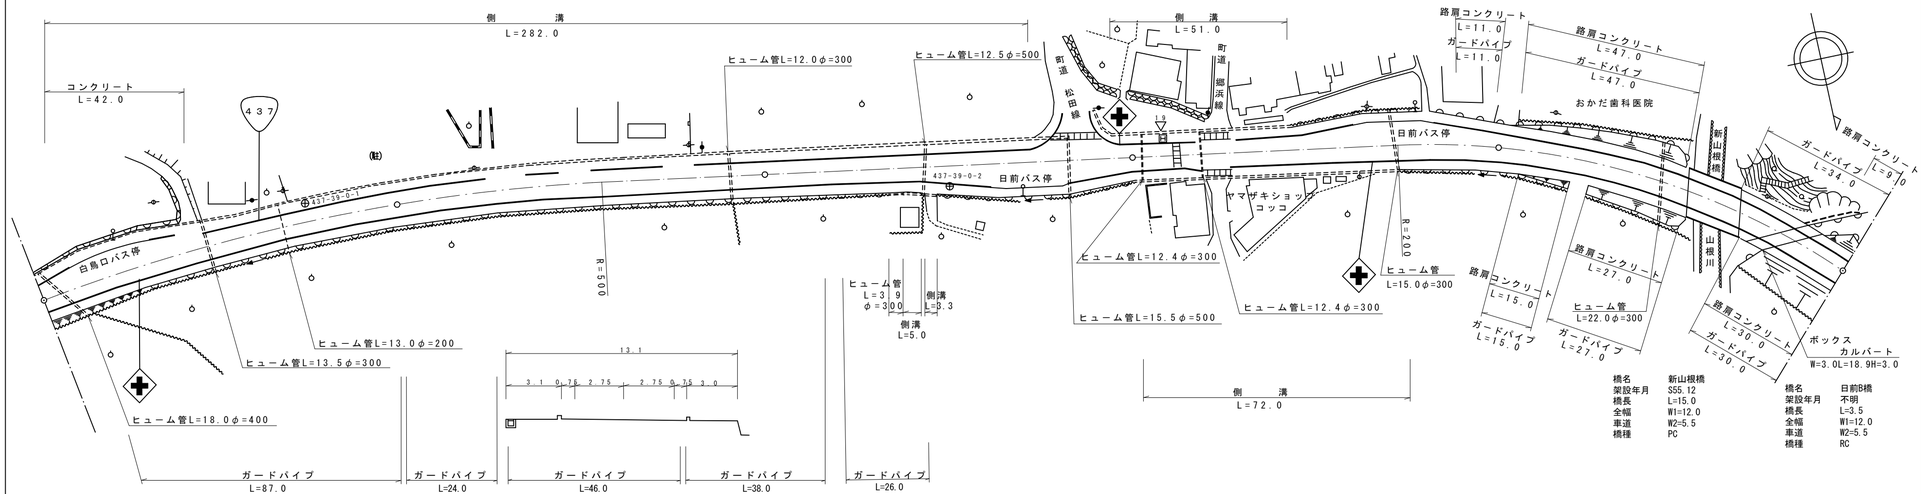

橋名	新山根橋
架設年月	S55.12
橋長	L=15.0
全幅	W1=12.0
車道	W2=5.5
橋種	PC

橋名	日前B橋
架設年月	不明
橋長	L=3.5
全幅	W1=12.0
車道	W2=5.5
橋種	RC

道路台帳修正履歴

カルテ番号	修正内容	調整年月日	業者名
	転記	2005.3.31	エムエスシー
2008-01-002	路側整備	2009.3.31	エムエスシー
2009-01-015	橋梁諸元変更	2010.3.31	エムエスシー
2015-01-013	標識撤去 ヒューム管設置	2016.3.31	エムエスシー
2017-01-006	ガードパイプ設置	2018.3.30	エムエスシー

区間番号	1	2	3	4	5	6	7	8	9	10	11	12	13	14	15	16	17	18	19	20	21	22	23	24	25	26	27	28	29	30	31	32	33	34	35	36	37	38	39	40	41	42	43	44	45	46
点間距離	5.5	5.5	16.5	5.0	5.0	5.0	4.0	10.0		35.0	8.5	91.5	8.5	37.3	3.2	5.0	1.0	4.0	5.0	5.0	4.5	17.0	5.0	5.0	4.0	4.0	16.0	9.0	15.5	2.5	5.0	5.0	5.0	9.0	8.0	5.0	5.0	5.0	4.0	4.0	45.0	15.0	14.0	3.5	14.5
全幅員	14.1	14.9	15.8	15.8	15.0	14.2	13.4	12.8	13.1	13.1	13.1	13.1	13.08	13.01	13.0	13.6	14.1	14.7	15.2	15.8	15.8	15.2	14.5	14.1	13.6	12.8	12.8	12.8	12.2	13.3	14.3	15.2	16.2	16.2	15.5	14.7	14.0	13.3	12.6	12.0	12.0	12.0	12.0	12.0	12.0	12.5
全幅員内訳 車道	6.8	7.6	8.5	8.5	7.7	6.9	6.1	5.5	5.5	5.5	5.5	5.5	5.5	5.5	5.5	6.1	6.7	7.3	7.9	8.5	8.5	7.7	6.8	6.2	5.5	5.5	5.5	5.5	5.5	6.3	7.0	7.8	8.5	8.5	8.5	8.0	7.4	6.9	6.4	5.9	5.5	5.5	5.5	5.5	5.5	5.5
歩道 左側	3.0	3.0	3.0	3.0	3.0	3.0	3.0	3.1	3.1	3.1	3.1	3.1	3.08	3.01	3.0	3.0	3.0	3.0	3.0	3.0	3.0	3.0	3.0	3.0	3.0	3.0	3.0	3.0	3.0	2.6	2.8	2.9	3.1	3.1	3.1	3.0	2.9	2.8	2.7	2.6	2.5	2.5	2.5	2.5	2.5	2.75
歩道 右側	2.8	2.8	2.8	2.8	2.8	2.8	2.8	3.0	3.0	3.0	3.0	3.0	3.0	3.0	3.0	3.0	2.9	2.9	2.8	2.8	2.8	3.0	3.2	3.4	3.6	2.8	2.8	2.8	2.8	2.9	3.0	3.0	3.1	3.1	3.1	3.0	2.9	2.8	2.7	2.6	2.5	2.5	2.5	2.5	2.5	2.75
路肩 左側	0.75	0.75	0.75	0.75	0.75	0.75	0.75	0.75	0.75	0.75	0.75	0.75	0.75	0.75	0.75	0.75	0.75	0.75	0.75	0.75	0.75	0.75	0.75	0.75	0.75	0.75	0.75	0.75	0.75	0.75	0.75	0.75	0.75	0.75	0.75	0.75	0.75	0.75	0.75	0.75	0.75	0.75	0.75	0.75	0.75	0.75
路肩 右側	0.75	0.75	0.75	0.75	0.75	0.75	0.75	0.75	0.75	0.75	0.75	0.75	0.75	0.75	0.75	0.75	0.75	0.75	0.75	0.75	0.75	0.75	0.75	0.75	0.75	0.75	0.75	0.75	0.75	0.75	0.75	0.75	0.75	0.75	0.75	0.75	0.75	0.75	0.75	0.75	0.75	0.75	0.75	0.75	0.75	0.75
中央分離帯	
側溝 左側	(0.6)	(0.6)	(0.6)	(0.6)	(0.6)	(0.6)	(0.6)	(0.6)		(0.6)	(0.6)	(0.6)	(0.6)	(0.6)	(0.6)	(0.6)	(0.6)	(0.6)	(0.6)	(0.6)	(0.6)	(0.6)	0.0	0.0 (0.6)		(0.6)	(0.6)	(0.6)	(0.6)	0.0																	
側溝 右側														0.0 (0.6)	(0.6)	(0.6)	(0.6)	0.0							0.0 (0.6)																					
その他	
主要工作物	01024		01025	
路面種別	AS	AS
舗装区間番号	1 100.0										2 100.0			3 100.0												4 100.0																5 53.0	6 15.0	7 32.0	

路線名	一般国道 437号		
図面名	143701039-00		
作成年月日	2009年3月31日		
縮尺	1/1000	図面番号	39-00
事務所名	柳井土木建築事務所（大島分室）		