標題	路線コード 437	図面コード 44-0	路線名 一般国道437号	県名 山口県	地名 大島郡周防大島町大字長浜・大字久賀	図面番号 44

(1) 現道 2 現道(分離) 3 旧道 4 新道 5 専用自歩道

平面図 縮尺千分の一

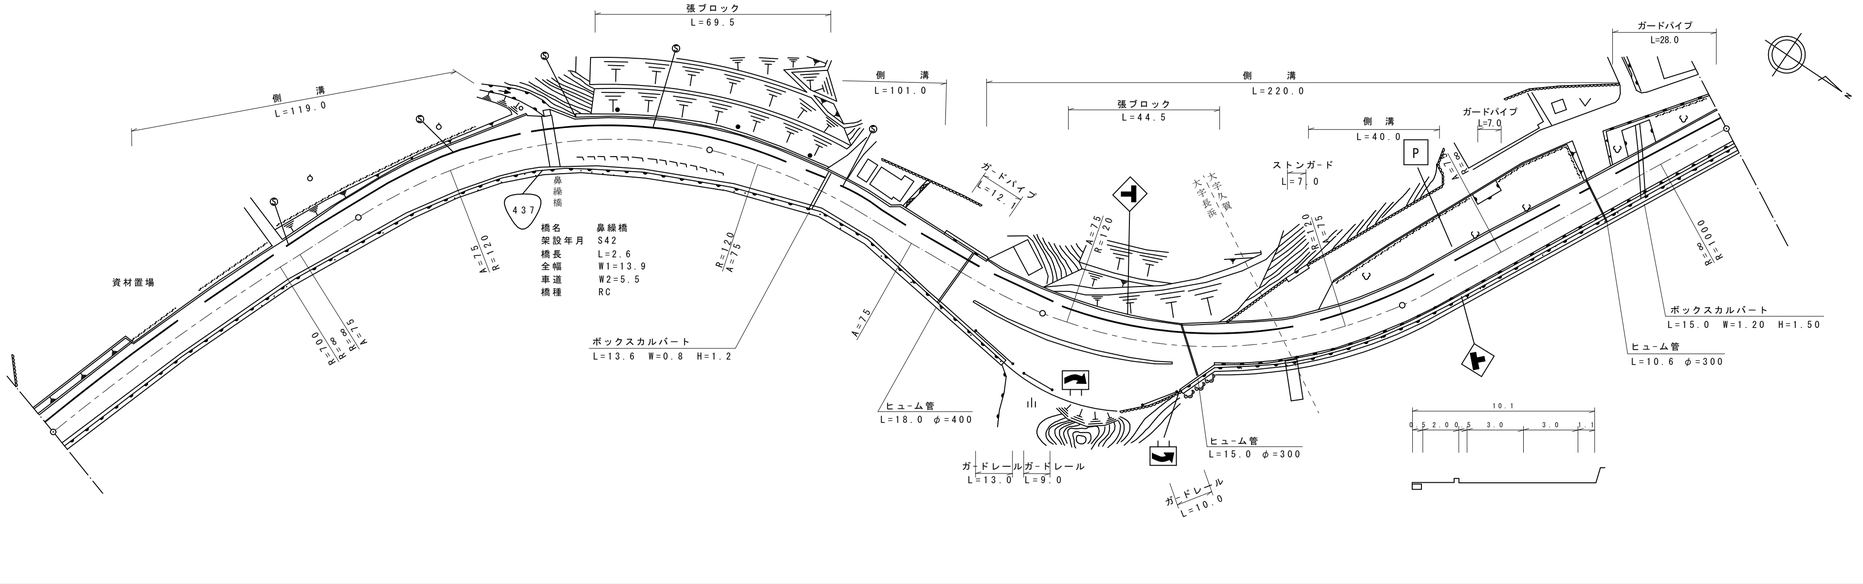
張ブロック
L=69.5
側溝
L=119.0
側溝
L=101.0
側溝
L=220.0
張ブロック
L=44.5
側溝
L=40.0
ガードパイプ
L=28.0
ガードパイプ
L=7.0
ガードパイプ
L=12.7
ストンガード
L=7.0
大字久賀
大字長浜
資材置場
437
鼻繰橋
橋名 鼻繰橋
架設年月 S42
橋長 L=2.6
全幅 W1=13.9
車道 W2=5.5
橋種 RC
R=120
A=75
R=120
A=75
R=100
R=100
R=100