標題	路線コード 437	図面コード 54-0	路線名 一般国道437号	県名 山口県	地名 大島郡周防大島町大字久賀	図面番号 54

平面図 縮尺千分の一

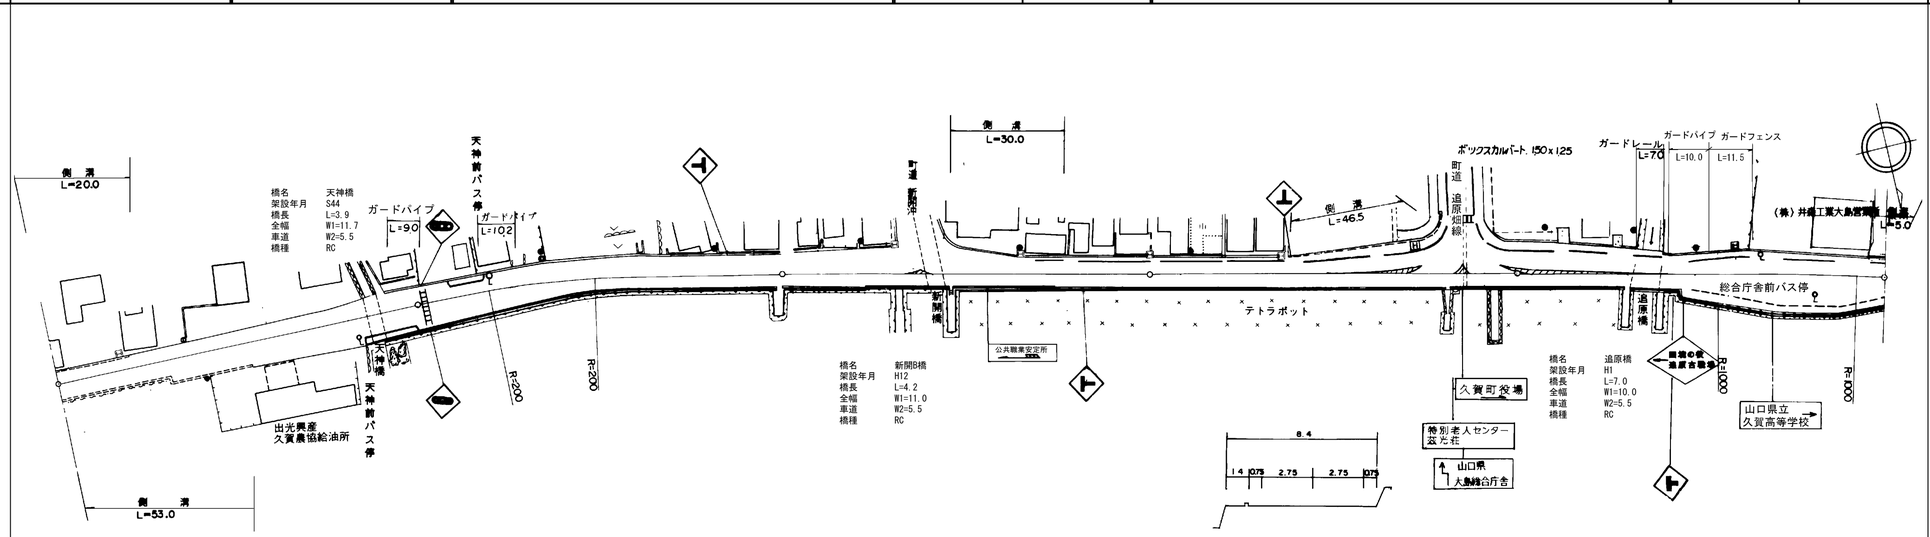

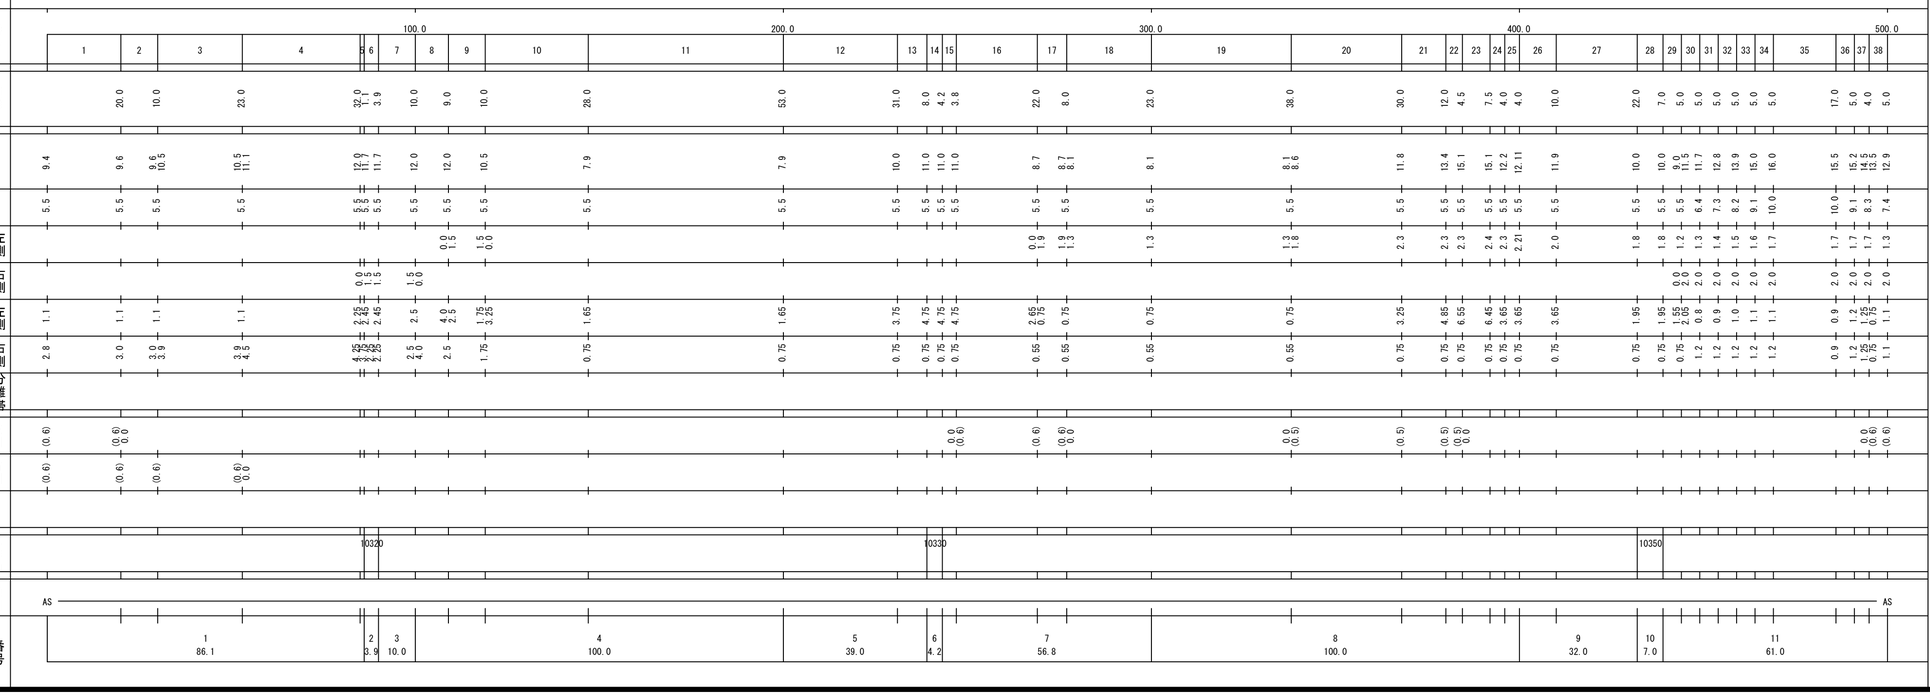

① 現道 2 現道(分離) 3 旧道 4 新道 5 専用自歩道

道路台帳修正履歴

カルテ番号	修正内容	調整年月日	業者名
	転記	2005.3.31	エムエスシー
2009-01-027	橋梁諸元変更	2010.3.31	エムエスシー
2015-01-019	ガードパイプ設置	2016.3.31	エムエスシー

路線名	一般国道 437号
図面名	143701054-00
作成年月日	2009年3月31日
縮尺	1/1000
図面番号	54-00
事務所名	柳井土木建築事務所（大島分室）