標題	路線コード 437	図面コード 70-0	路線名 一般国道437号	県名 山口県	地名 大島郡周防大島町大字西三蒲	図面番号 70

① 現道 2 現道(分離) 3 旧道 4 新道 5 専用自歩道

平面図 縮尺千分の一

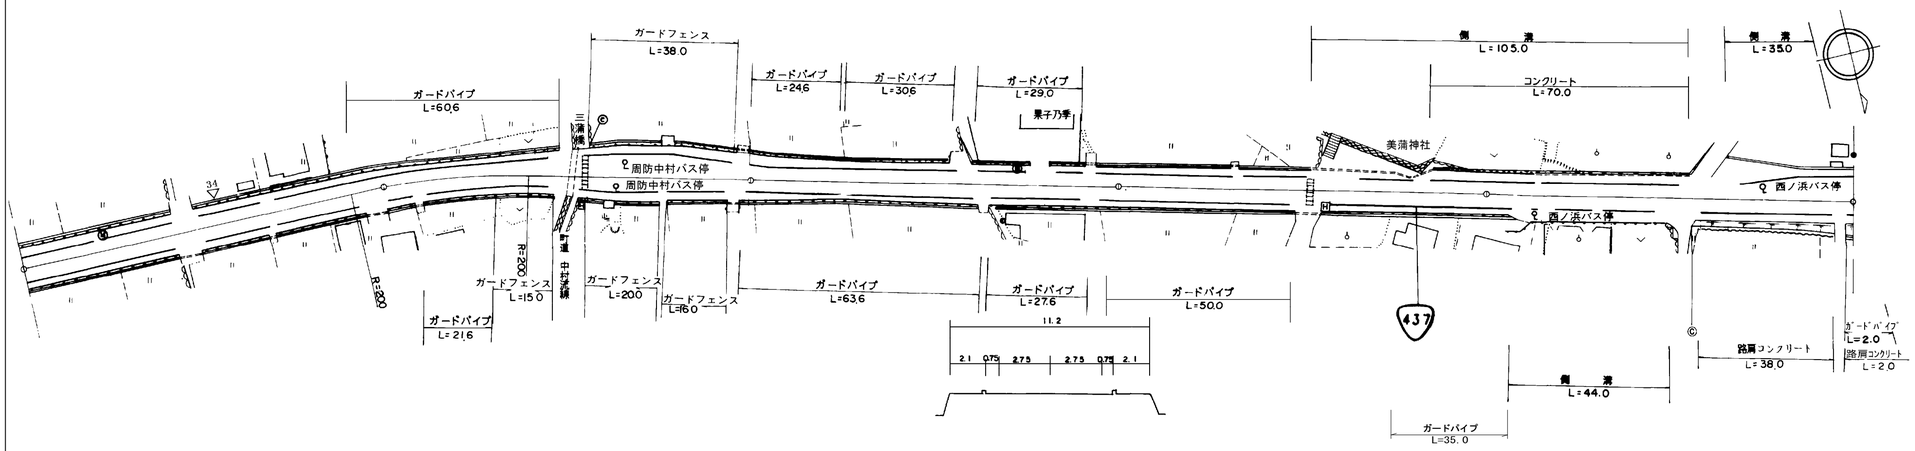

区間番号	点間距離	全幅員	全幅員内訳 車道	歩道 左側	歩道 右側	路肩 左側	路肩 右側	中央分離帯	側溝 左側	側溝 右側	その他	主要工作物	路面種別	舗装区間番号
1	20.0	11.4	5.5	2.4	2.0	0.75	0.75						AS	1 100.0
2	80.0	11.6	5.5	2.7	1.9	0.75	0.75							
3	33.0	11.2	5.5	2.0	2.2	0.75	0.75							2 49.3
4	10.0	11.4	5.5	2.2	2.2	0.75	0.75							
5	6.3	11.4	5.5	2.2	2.2	0.75	0.75						01042-0	3 2.2
6	2.2	12.2	6.3	2.2	2.2	0.75	0.75							
7	5.0	14.0	7.2	2.2	2.2	1.2	1.2							
8	6.5	15.2	8.0	2.2	2.2	1.4	1.4							4 48.5
9	16.0	15.2	8.0	2.2	2.2	1.4	1.4							
10	5.0	14.5	7.5	2.2	2.2	1.3	1.3							
11	5.0	13.7	7.0	2.2	2.2	1.15	1.15							
12	5.0	13.0	6.6	2.2	2.2	1.0	1.0							
13	5.0	12.3	6.1	2.2	2.2	0.9	0.9							
14	1.0	12.2	6.0	2.2	2.2	0.88	0.88							
15	5.0	11.2	5.5	2.1	2.1	0.75	0.75							
16	28.0	11.2	5.5	2.1	2.1	0.75	0.75							5 100.0
17	67.0	11.2	5.5	2.1	2.1	0.75	0.75							
18	26.0	11.2	5.5	2.1	2.1	0.75	0.75							
19	26.0	11.2	5.5	2.1	2.1	0.75	0.75		0.0 (0.6)					6 100.0
20	23.0	11.0	5.5	1.9	2.1	0.75	0.75		(0.6)					
21	5.0	9.6	5.5	0.75	0.5	0.75	0.75		(0.6)					
22	5.0	11.5	5.5	2.4	2.1	0.75	0.75		(0.6)					
23	15.0	11.5	5.5	2.4	2.1	0.75	0.75		(0.6)					7 100.0
24	7.0	11.5	5.5	2.4	2.1	0.75	0.75		(0.6)					
25	6.0	13.0	5.5	2.4	3.6	0.75	0.75		(0.6)	0.0 (0.6)				
26	36.0	13.0	5.5	2.4	3.6	0.75	0.75		(0.6)	(0.6)				
27	8.0	13.0	5.5	2.4	3.6	0.75	0.75		(0.6)	(0.6) 0.0				
28	8.0	17.5	5.5	8.4	2.1	0.75	0.75		0.0 (0.5)					
29	4.0	17.2	5.5	8.1	2.1	0.75	0.75		(0.5)					
30	4.0	16.8	6.1	6.8	2.1	1.05	1.05		(0.5)					
31	4.0	16.3	6.8	5.2	2.1	1.45	1.45		(0.5)					
32	4.0	15.9	7.4	4.0	2.0	1.75	1.75		(0.5)					
33	4.0	15.4	8.0	2.6	2.0	2.05	2.05		(0.5)					
34	15.0	15.0	8.0	2.6	2.0	1.65	1.65		(0.5)					AS

道路台帳修正履歷

カルテ番号	修正内容	調整年月日	業者名
	転記	2005.3.31	エムエスシー
2009-01-032	橋梁諸元変更	2010.3.31	エムエスシー
2022-01-004	ガードパイプ設置	2023.3.31	エムエスシー

路線名	一般国道 437号		
図面名	143701070-00		
作成年月日	2023年3月31日		
縮尺	1/1000	図面番号	70-00
事務所名	柳井土木建築事務所（大島分室）		