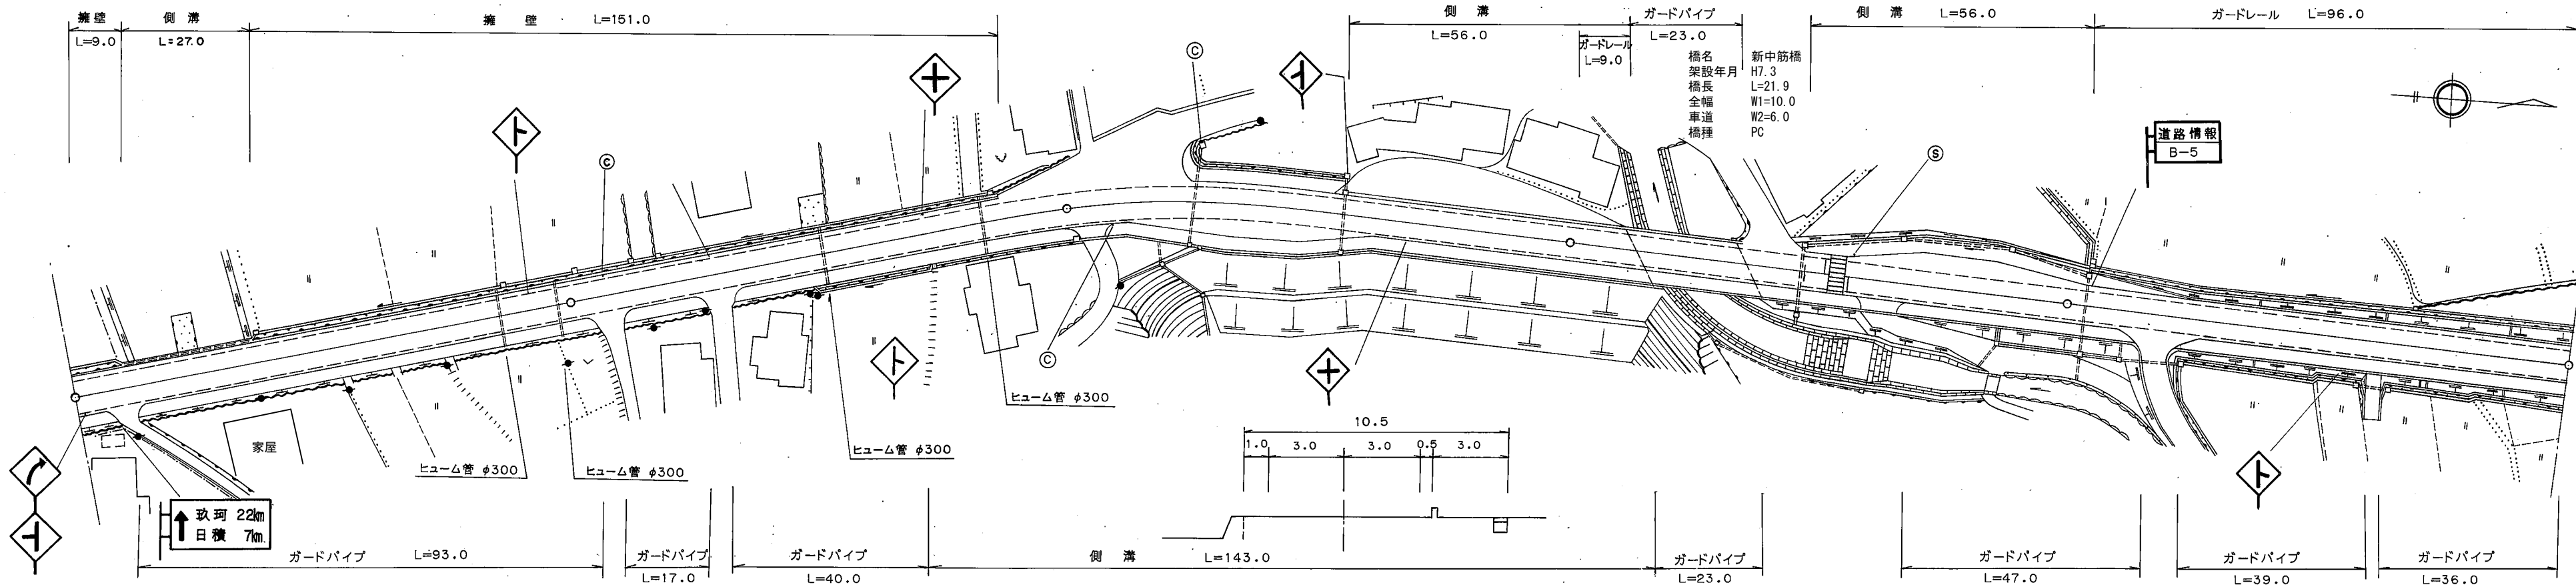


標題		路線コード		437		図面コード		002-00		路 線 名		一般国道437号		県 名		山 口 県		地 名		柳井市 神代		図面番号		4		① 現道 2 現道(分離) 3 旧道 4 新道 5 専用自歩道										
平 面 図 縮尺千分の一																													道路台帳修正履歴							
																													カルテ番号		修正内容		調整年月日		業者名	
																															転記		2005. 3. 31		イワキ測量設計	
																													2009-04-002		橋梁諸元変更		2010. 3. 31		イワキ測量設計	
																													2011-04-002		家屋		2012. 3. 31		泉土木コ	
区 間		番 号																																		
点 間		距 離																																		
全 幅 員																																				
全 幅 員 内 訳	車 道																																			
全 幅 員 内 訳	左 側 歩 道																																			
全 幅 員 内 訳	右 側 歩 道																																			
全 幅 員 内 訳	左 側 路 肩																																			
全 幅 員 内 訳	右 側 路 肩																																			
全 幅 員 内 訳	中 央 分 離 帯																																			
側 溝																																				
その他																																				
主 要 工 作 物																																				
路 面 種 別																																				
舗 装 区 間 番 号																																				