標題	路線コード 437	図面コード 012-00	路線名 一般国道437号	県名 山口県	地名 柳井市 日積	図面番号 15

① 現道 2 現道(分離) 3 旧道 4 新道 5 専用自歩道

平面図 縮尺千分の一

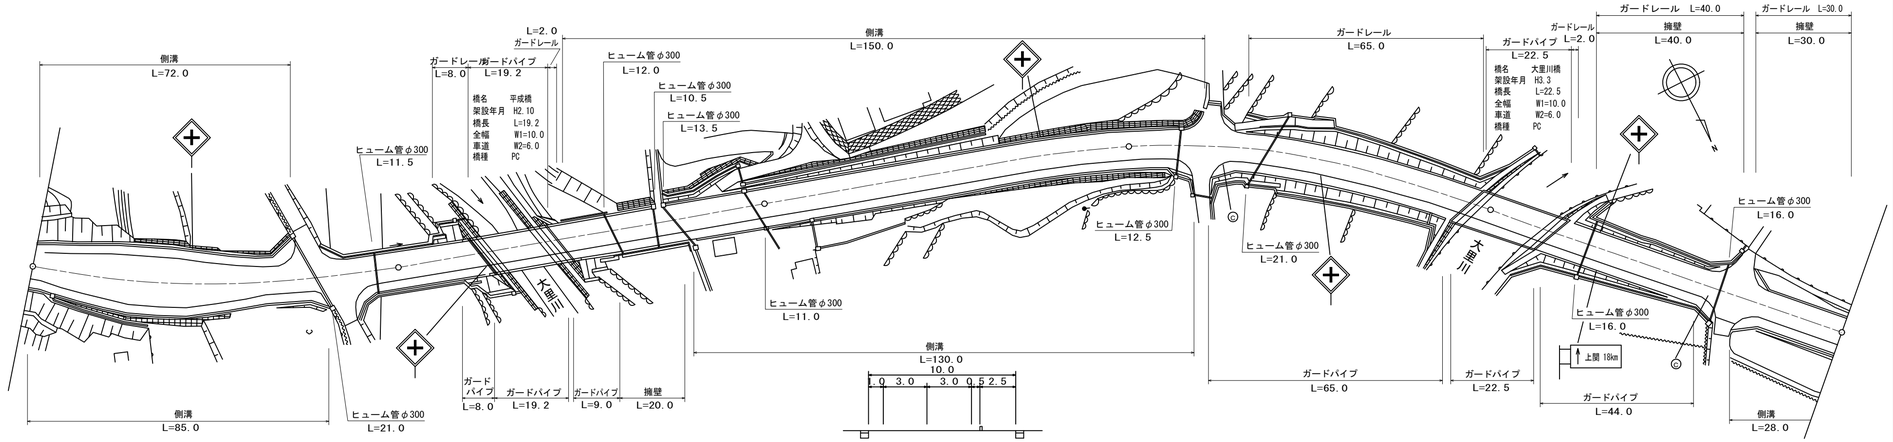

区間番号	1	2	3	4	5	6	7	8	9	10	11	12	13	14	15	16
点間距離	26.0	15.0	23.0	16.0	20.0	23.0	19.2	37.8	20.0	100.0	15.0		80.0	5.0	17.5	54.5 / 28.0
全幅員	12.5	19.0	19.0	13.0	13.0 / 10.0	10.0	10.0	10.0 / 11.0	11.0	11.0	11.0 / 10.0		10.0	10.0	10.0	10.0 / 10.5 / 10.5
全幅員内訳 車道	6.0	6.0	6.0	6.0	6.0	6.0	6.0	6.0	6.0	6.0	6.0		6.0	6.0	6.0	6.0 / 6.0
歩道 左側	2.5	3.0	3.0	3.0	3.0 / 0.0											0.0
歩道 右側	3.0	3.0	3.0	3.0	3.0 / 2.5	2.5	2.5	2.5	2.5 / 3.0	3.0	3.0 / 2.5		2.5	2.5	2.5	2.5 / 3.0 / 3.0
路肩 左側	0.5	3.5	3.5	0.5	0.5 / 1.0	1.0	1.0	1.0	1.0 / 1.5	1.5	1.5 / 1.0		1.0	1.0	1.0	1.0 / 1.0
路肩 右側	0.5	3.5	3.5	0.5	0.5	0.5	0.5	0.5	0.5	0.5	0.5		0.5	0.5	0.5	0.5 / 0.5
中央分離帯																
側溝 左側	(0.5)	(0.5)	(0.5)	(0.5)	(0.5) / 0.0				0.0 / (0.5)	(0.5)	(0.5) / 0.0					
側溝 右側	(0.5)	(0.5)	(0.5)	(0.5)	(0.5) / 0.0				0.0 / (0.5)	(0.5)	(0.5) / 0.0					0.0 / (0.5) / (0.5)
その他																
主要工作物							04017-0						04018-0	04018-0		
路面種別	AS															AS
舗装区間番号	1 100.0					2 23.0	3 19.2	4 57.8		5 100.0		6 95.0	7 5.0	8 17.5	9 82.5	

道路台帳修正履歴

カルテ番号	修正内容	調整年月日	業者名
	転記	2004.3.31	イワキ測量設計
2009-04-007	橋梁諸元変更（図面変更）	2010.3.31	イワキ測量設計
2018-04-002	ラス・ベク変換 カーブミラー撤去	2019.3.31	泉土木コ

路線名	一般国道 437号		
図面名	143704012-00		
作成年月日	2019年3月31日		
縮尺	1/1000	図面番号	012-00
事務所名	山口県柳井土木建築事務所		