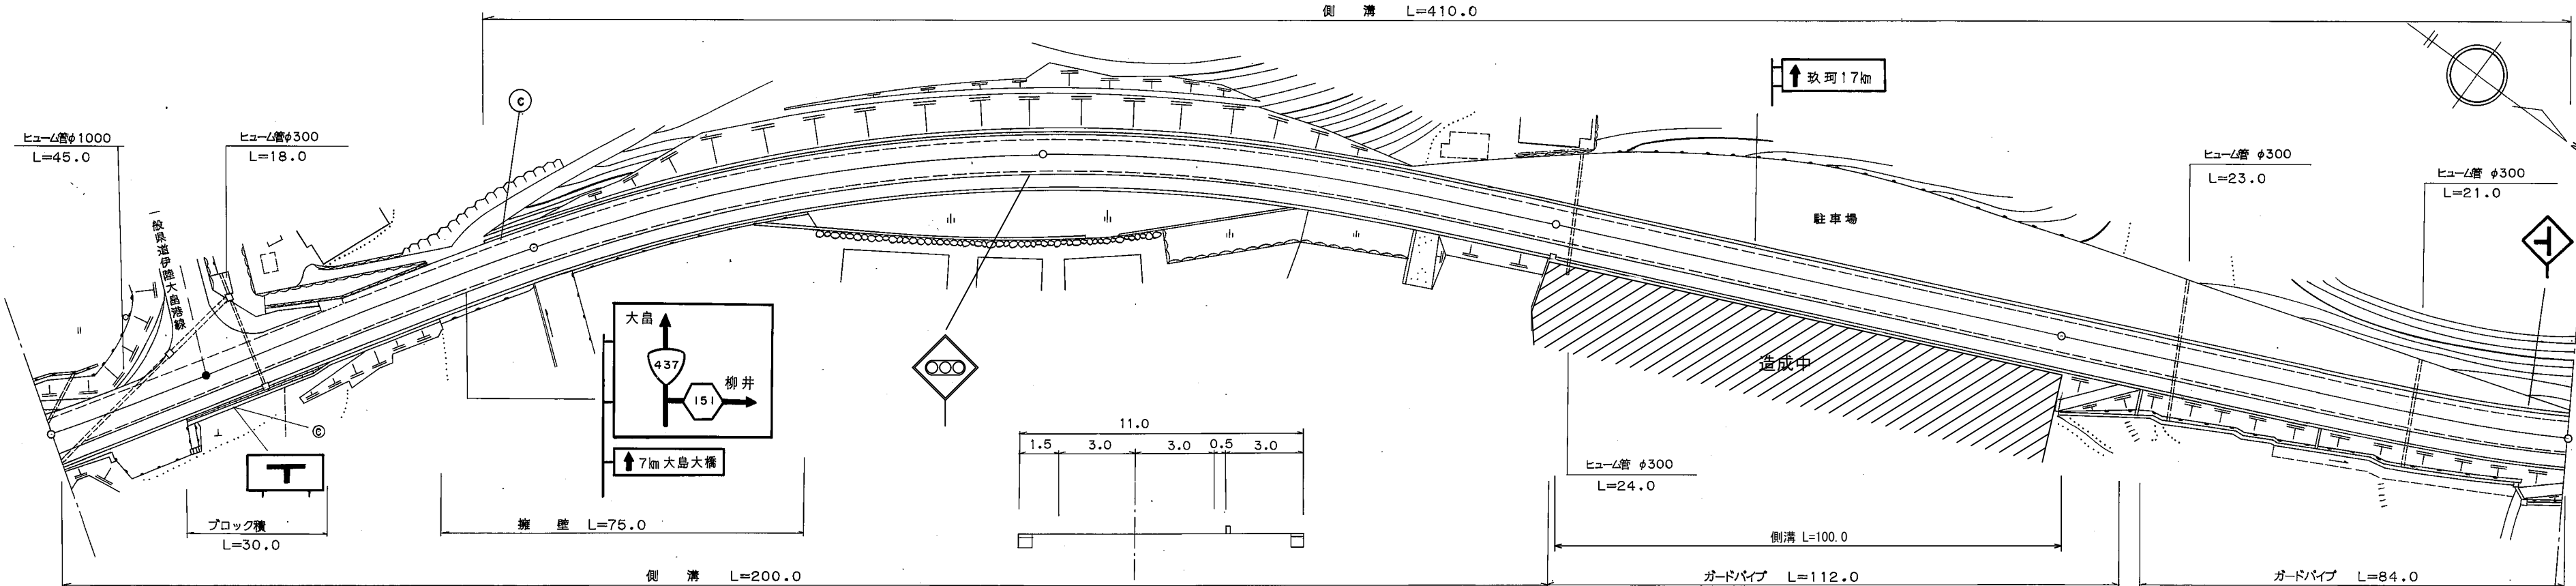


標題		路線コード		437		図面コード		014-00		路 線 名		一般国道437号		県 名		山 口 県		地 名		柳井市 日積		図面番号		1 7		① 現道 2 現道(分離) 3 旧道 4 新道 5 専用自歩道																														
平 面 図 縮尺千分の一																													道路台帳修正履歴																											
	カルテ番号		修正内容					調整年月日					業者名	
			転記					2001.3.31					泉土木コ	
	2009-04-008		側溝					2010.3.31					泉土木コ	
	2016-04-001		標識					2017.3.31					泉土木コ	
区 間	番 号	<table><tr><td></td><td>1</td><td>2</td><td>3</td><td>4</td><td>5</td><td>6</td><td>7</td><td></td></tr><tr><td></td><td></td><td></td><td>100.0</td><td></td><td>200.0</td><td></td><td>300.0</td><td></td></tr><tr><td></td><td></td><td></td><td></td><td></td><td></td><td></td><td>400.0</td><td>500.0</td></tr></table>																													1	2	3	4	5	6	7					100.0		200.0		300.0									400.0	500.0
	1	2	3	4	5	6	7	
			100.0		200.0		300.0	
							400.0	500.0	
点 間	距 離	<table><tr><td></td><td>32.0</td><td></td><td>59.0</td><td>9.0</td><td>100.0</td><td></td><td>100.0</td><td></td></tr><tr><td></td><td></td><td></td><td></td><td></td><td></td><td></td><td>100.0</td><td>100.0</td></tr></table>																													32.0		59.0	9.0	100.0		100.0									100.0	100.0									
	32.0		59.0	9.0	100.0		100.0	
							100.0	100.0	
全 幅 員 内 訳	全 幅 員	10.5	10.5	10.5 11.0	11.0	11.0	11.0	10.5	
	車 道	6.0	6.0	6.0	6.0	6.0	6.0	6.0	
	左 側 歩 道	
	右 側 歩 道	3.0	3.0	3.0	3.0	3.0	3.0	2.5	
	左 側 路 肩	1.0	1.0	1.0 1.5	1.5	1.5	1.5	1.5	
	右 側 路 肩	0.5	0.5	0.5	0.5	0.5	0.5	0.5	
側 溝	左 側			0.0 (0.5)	(0.5)	(0.5)	(0.5)	(0.5)	
	右 側	(0.5)	(0.5)	(0.5)	(0.5)	(0.5)	(0.5) 0.0	
その他	
主 要 工 作 物	
路 面 種 別		AS	
舗 装	区 間 番 号	<table><tr><td></td><td>1</td><td>2</td><td>3</td><td>4</td><td>5</td><td>6</td><td></td></tr><tr><td></td><td>32.0</td><td>68.0</td><td>100.0</td><td>100.0</td><td>100.0</td><td>100.0</td><td></td></tr></table>																													1	2	3	4	5	6			32.0	68.0	100.0	100.0	100.0	100.0												
	1	2	3	4	5	6	
	32.0	68.0	100.0	100.0	100.0	100.0	