標題	路線コード 489	図面コード 011-00	路 線 名 一般国道489号	県 名 山 口 県	地 名 周南市大字小畑 大字米光	図面番号 11

① 現道 2 現道(分離) 3 旧道 4 新道 5 専用自歩道

平面図 縮尺千分の一

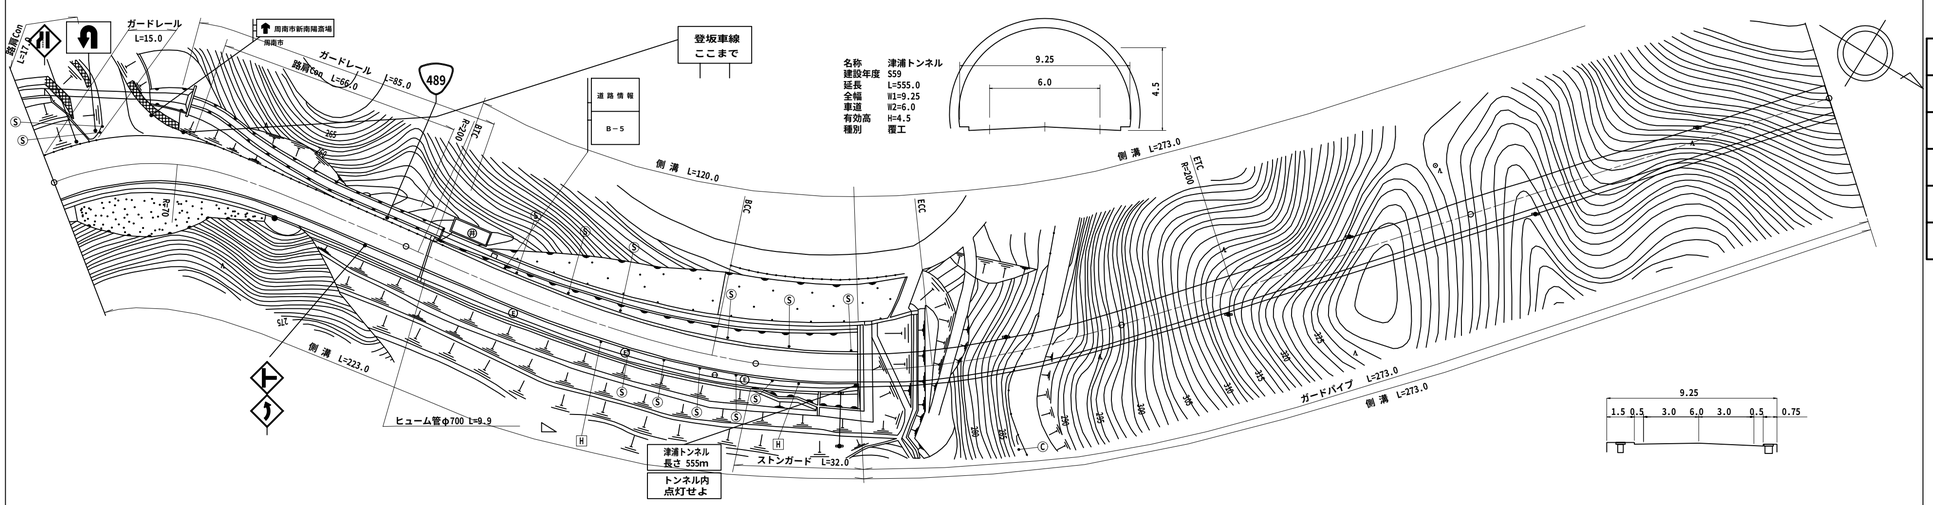

道路台帳修正履歴

カルテ番号	修正内容	調整年月日	業者名
	転記	2005.12.15	ヤマコン
2009-05-154	トンネル 諸元変更	2010.03.25	ヤマコン
2011-05-016	視線誘導標設置	2012.03.25	ヤマコン

区間番号	1	2	3	4	5	6	7	8	9	10	11	12	13	14	15
点間距離		29.0	7.0	7.0	6.0	8.0	8.0	4.0	20.0	11.0	100.0	27.0	73.0	76.0	24.0
全幅員	15.25	15.25	14.75	14.25	13.85	12.85	11.85	11.45	10.75	11.3	10.75	9.25	9.25	9.25	9.25
全幅員内訳 車道	10.5	10.5	10.0	9.5	9.0	8.0	7.0	6.5	6.0	6.0	6.0	6.0	6.0	6.0	6.0
歩道 左側											0.0 0.75	0.75	0.75	0.75	0.75
歩道 右側	3.25	3.25	3.25	3.25	3.25	3.25	3.25	3.25	3.25	4.3	3.0	1.5	1.5	1.5	1.5
路肩 左側	0.5	0.5	0.5	0.5	0.5	0.5	0.5	0.5	0.5	0.5	1.25 0.5	0.5	0.5	0.5	0.5
路肩 右側	1.0	1.0	1.0	1.0	1.1	1.1	1.1	1.2	1.0	0.5	0.5	0.5	0.5	0.5	0.5
中央分離帯															
側溝 左側										0.0 (0.8)	(0.6)	(0.6)	(0.6)	(0.6)	(0.6)
側溝 右側	(0.75)	(0.75)	(0.75)	(0.75)	(0.75)	(0.75)	(0.75)	(0.75)	(0.75)	(0.8)	(0.6)	(0.6)	(0.6)	(0.6)	(0.6)
その他															
主要工作物												T6022	T6022	T6022	T6022
路面種別	As											As/Co			Co
舗装区間番号	1 100.0									2 100.0	3 27.0	4 73.0	5 76.0	6 24.0	7 100.0

路線名	一般国道 489号		
図面名	148905011-00		
作成年月日	2012年3月25日		
縮尺	1/1000	図面番号	11-00
事務所名	周南土木建築事務所		