標題	路線コード 489	図面コード 016-00	路 線 名 一般国道489号	県 名 山 口 県	地 名 周南市大字米光	図面番号 16

① 現道 2 現道(分離) 3 旧道 4 新道 5 専用自歩道

平面図 縮尺千分の一

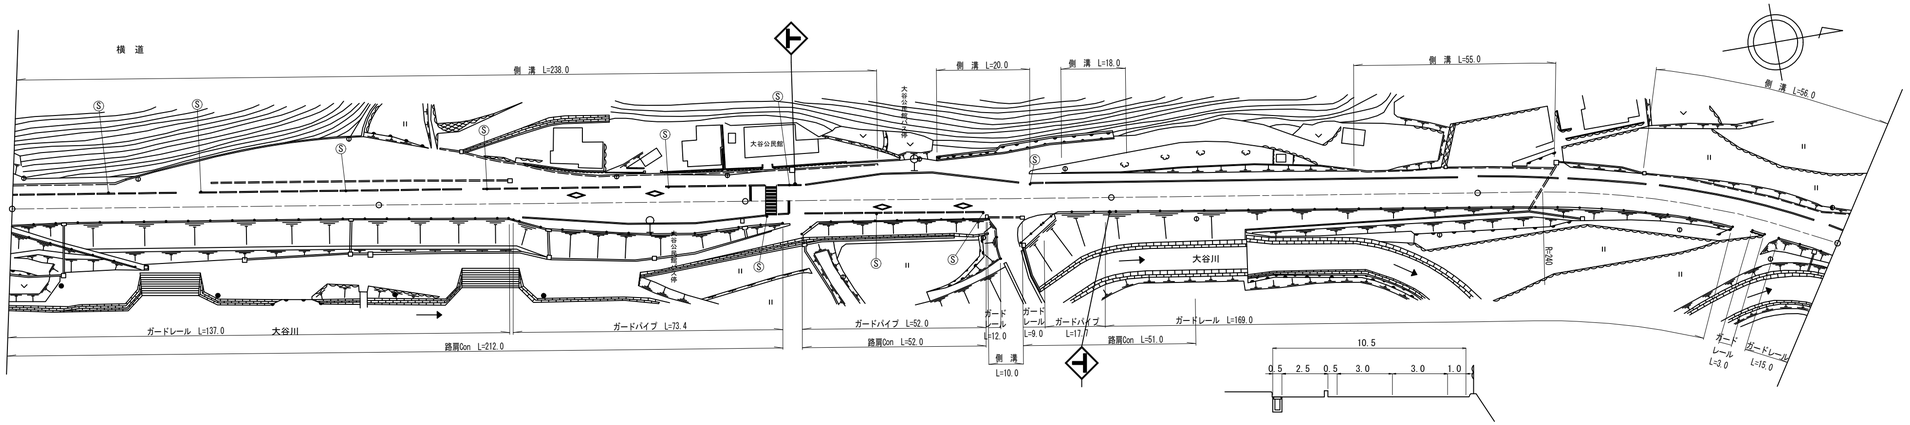

道路台帳修正履歴

カルテ番号	修正内容	調整年月日	業者名
	転記	2005.12.15	ヤマコン
2012-05-030	ラスベク変換	2013.03.31	ヤマコン

区間番号	点間距離	全幅員	全幅員内訳 車道	歩道 左側	歩道 右側	路肩 左側	路肩 右側	中央分離帯	側溝 左側	側溝 右側	その他	主要工作物	路面種別	舗装区間番号
1		10.85	6.0	3.0		0.5	1.35		(0.5)				AS	1 100.0
2	28.0	10.6	6.0	3.0		0.5	1.1		(0.5)					
3	5.0	12.1	6.0	4.5		0.5	1.1		(0.5) 0.5		0.0			
4	21.0	11.6	6.0	4.0										
5		16.9	6.0	9.3		0.5	1.1		0.5 (0.5)		6.3			
6	31.0	10.6	6.0	3.0		0.5	1.05							
7	15.0	10.55	6.0	3.0		0.5	1.08		(0.5)		10.2			
8	7.0	10.58	6.0	3.0		0.5	1.1		(0.5)		10.2			
9	28.0	10.6	6.0	3.0		0.5	1.1		(0.5)		10.2			
10	5.0	10.55	6.0	7.3		0.5	1.05		0.6		0.0			
11	5.0	14.85	6.0	6.2	0.0	0.5	1.5		0.6					
12	5.0	14.2	6.5	5.1	1.0	0.5	0.5		0.6					
13	5.0	14.9	7.0	4.1	2.3	0.5	0.5		0.6					
14	5.0	14.4	7.5	3.5	2.3	0.5	0.5		0.6					
15	5.0	14.4	8.0	3.5	2.4	0.5	0.5		0.6					
16	5.0	14.9	8.5	3.5	2.4	0.5	0.5		0.6					
17	5.0	15.4	9.0	3.5	2.4	0.5	0.5		0.6					
18	5.0	15.9	9.0	3.0	2.5	0.5	0.5		0.6					
19	14.0	15.5	8.4	3.3	2.5	0.5	0.5		0.6					
20	5.0	15.2	7.7	3.6	2.5	0.5	0.5		0.6					
21	5.0	14.8	7.1	3.9	2.5	0.5	0.5		0.6					
22	1.0	14.5	6.95	3.96	2.5	0.5	0.5		0.6					
23	4.0	14.44	6.5	4.2	2.5	0.5	0.5		0.6					
24	14.0	14.2	6.5	4.5	2.2	0.5	0.5		0.6 (0.5)					
25	5.0	14.7	6.5	5.0	2.1	0.5	0.5		0.6					
26	5.0	14.85	7.25	4.5	2.0	0.5	0.5		0.6					
27	5.0	15.0	8.0	4.0	2.0	0.5	0.5		0.6					
28	12.0	15.3	8.75	3.5	2.0	0.5	0.5		(0.5)					
29	5.0	15.5	9.5	2.5	2.0	0.5	0.5		(0.5) 0.0					
30	5.0	16.0	9.5	3.5	2.0	0.5	0.5		0.0					
31	5.0	15.9	8.8	4.1	2.0	0.5	0.5		0.6					
32	5.0	16.1	8.1	8.8	2.0	0.5	0.5		0.6					
33	5.0	16.4	7.4	5.0	2.0	0.5	0.5		0.6					
34	7.0	16.9	6.7	6.0	2.0	0.5	0.5		0.6					
35	5.0	17.3	6.0	7.2	2.0	0.5	0.5		0.6					
36	13.0	10.3	6.0	9.0	2.0	0.5	0.5		0.6 (0.5)					
37	5.0	10.2	6.0	2.5	2.0	0.5	0.5		0.0					
38	61.0	10.13	6.0	2.6	2.0	0.5	0.5		0.0 0.6					
39	34.0	10.1	6.0	2.53	2.0	0.5	0.5		0.6					
40	21.0	10.0	6.0	2.5	2.0	0.5	0.5		0.6					
41	23.0	10.55	6.0	2.4	2.0	0.5	0.5		0.0 (0.55)					
	48.0	10.55	6.0	2.95	2.0	0.5	1.1		(0.55)					
	8.0	10.55	6.0	2.95	2.0	0.5	1.1		(0.55)					
		10.2	6.0	2.96	2.0	0.5	1.1		0.0 (0.55)					
		10.2	6.0	2.6	2.0	0.5	1.1							
		10.48	6.0	3.2										
		11.1	6.0	3.5		0.5	1.1		(0.55)					
		12.1	6.0	4.5		0.5	1.1		(0.55)				AS	2 100.0
														3 100.0
														4 100.0
														5 100.0

路線名	一般国道 489号
図面名	148905016-00
作成年月日	2013年3月31日
縮尺	1/1000 図面番号 16-00
事務所名	周南土木建築事務所