標題	路線コード 489	図面コード 018-00	路線名 一般国道489号	県名 山口県	地名 周南市大字米光	図面番号 18

① 現道 2 現道(分離) 3 旧道 4 新道 5 専用自歩道

平面図 縮尺千分の一

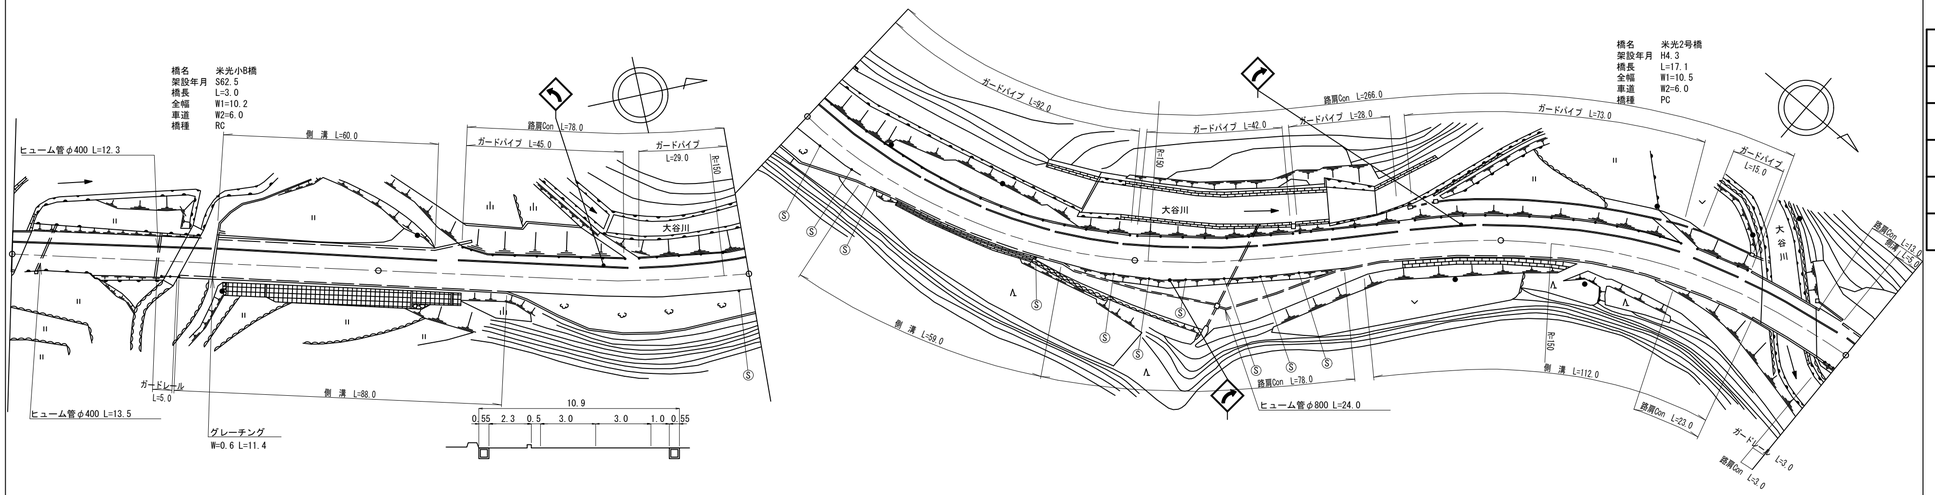

区間番号	1	2	3	4	5	6	7	8	9	10	11	12	13	14	15	16	17	18	19	20
点間距離	2.0		42.0	3.0	9.0	44.0	16.0	19.0	35.0	30.0	22.0	59.0	19.0	23.0	39.0	38.0	21.0	53.0	17.1	3.9 / 5.0
全幅員	10.0 / 10.0		10.2 / 10.0 / 10.65		10.65 / 11.0	11.0	11.0 / 10.65	10.65 / 10.1	10.3	10.42	10.5 / 11.0	10.9 / 10.4	10.35	10.3	10.2 / 10.7	10.83	10.9	11.0 / 10.5	10.5	10.6 / 11.1 / 11.1
全幅員内訳 車道	6.0 / 6.0		6.0 / 6.0		6.0	6.0	6.0	6.0	6.0	6.0	6.0	6.0	6.0	6.0	6.0	6.0	6.0	6.0	6.0	6.0 / 6.0
歩道 左側	2.5 / 2.5		2.7 / 2.7		2.7 / 2.65	2.65	2.65 / 2.5	2.5	2.5	2.5	2.5	2.5	2.5	2.5	2.5	2.5	2.5	2.5	2.5	2.5 / 3.0 / 3.0
歩道 右側																				
路肩 左側	0.5 / 0.5		0.5 / 0.5		0.5	0.5	0.5	0.5	0.5	0.5	0.5	0.5	0.5	0.5	0.5	0.5	0.5	0.5	0.5	0.5 / 0.5
路肩 右側	1.0 / 1.0		1.0 / 1.0 / 1.65		1.65	1.65	1.65	1.65 / 1.1	1.3	1.42	1.5 / 2.0	1.9 / 1.4	1.35	1.3	1.2 / 1.7	1.83	1.9	2.0 / 1.5	1.5	1.6 / 1.6
中央分離帯																				
側溝 左側				0.0 (0.55)		(0.55)	(0.55) 0.0												0.0 (0.5)	(0.5)
側溝 右側			0.0 (0.55)	(0.55)		(0.55)	(0.55)	(0.55) 0.0			0.0 (0.5)	(0.5) 0.0			0.0 (0.5)	(0.5)	(0.5)	(0.5) 0.0		
その他								0.3	10.0	4.3	0.1									
主要工作物	05335		05336															05340		
路面種別	AS																			AS
舗装区間番号	1 2.0	2 42.0	3 3.0	4 53.0	5 100.0				6 100.0			7 100.0				8 74.0		9 17.1	10 8.9	

道路台帳修正履歴

カルテ番号	修正内容	調整年月日	業者名
	転記	1997.07.31	ヤマコン
2009-05-158	橋梁諸元変更	2010.03.25	ヤマコン
2012-05-030	ラスペク変換	2013.03.31	ヤマコン
2015-05-007	橋梁名変更	2016.03.31	ヤマコン

路線名	一般国道 489号		
図面名	148905018-00		
作成年月日	2016年3月31日		
縮尺	1/1000	図面番号	18-00
事務所名	周南土木建築事務所		