標題	路線コード 489	図面コード 6-0	路 線 名 一般国道489号	県 名 山 口 県	地 名 山口市徳地小古祖	図面番号 6

① 現道 2 現道(分離) 3 旧道 4 新道 5 専用自歩道

平面図 縮尺千分の一

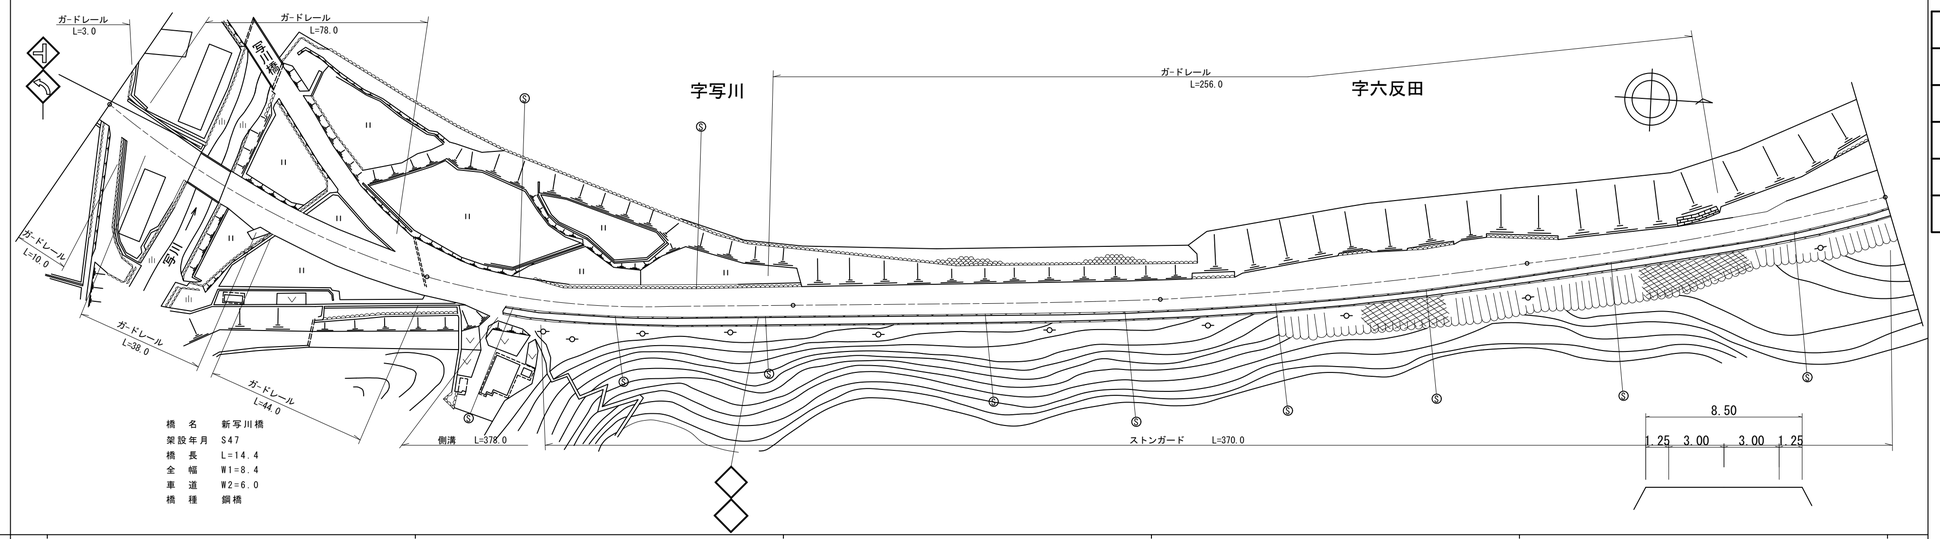

道路台帳修正履歴

カルテ番号	修正内容	調整年月日	業者名
	転記	2008.3.31	三建調査
	転記	2011.3.31	朝日コン
2014-08-067	平面図修正	2014.5.22	三建調査

100.0 200.0 300.0 400.0 500.0

区間番号	1	2	3	4	5	6	7	8	9	10	11	12	13	14	15	16	17	18	19	20	21
点間距離		29.0	14.4	46.6	10.0	10.0	13.0	55.0	22.0	40.0	60.0	20.0	17.0	13.0	25.0	15.0	10.0	20.0	22.0	5.0	33.0
全幅員	8.5	8.5 8.4	8.4 9.3	9.3	9.4	11.0	11.5	10.2	10.5	9.7	9.7	9.7	12.2	12.8	12.2	12.8	10.8	10.0	10.1	11.3	17.1
全幅員内訳 車道	6.0	6.0	6.0	6.0	6.0	6.0	6.0	6.0	6.0	6.0	6.0	6.0	6.0	6.0	6.0	6.0	6.0	6.0	6.0	6.0	6.0
歩道 左側																					
歩道 右側							0.0 2.0	1.5	1.5	1.5	1.5	1.5	1.5	1.5	1.5	1.5	1.5	1.8	1.9	2.0	2.1
路肩 左側	1.25	1.25 1.2	1.2 2.3	2.3	2.4	4.0	2.4	1.6	1.9	1.1	1.1	1.1	3.6	4.2	3.6	4.2	2.2	1.1	1.1	2.2	7.9
路肩 右側	1.25	1.25 1.2	1.2 1.0	1.0	1.0	1.0	3.1 1.1	1.1	1.1	1.1	1.1	1.1	1.1	1.1	1.1	1.1	1.1	1.1	1.1	1.1	1.1
中央分離帯																					
側溝 左側																					
側溝 右側							0.0 (0.6)	(0.6)	(0.6)	(0.6)	(0.6)	(0.6)	(0.6)	(0.6)	(0.6)	(0.6)	(0.6)	(0.6)	(0.6)	(0.6)	(0.6)
その他																					
主要工作物		06123																			
路面種別	AS																				AS

舗装区間番号	1	2	3	4	5	6	7
	29.0	14.4	56.6	100.0	100.0	100.0	100.0

路線名	一般国道 489号
図面名	148907006-00
作成年月日	2014年5月22日
縮尺	1/1000 図面番号 006-00
事務所名	防府土木建築事務所 (阿東分室)