標題	路線コード 489	図面コード 9-0	路線名 一般国道489号	県名 山口県	地名 山口市徳地八坂	図面番号 9

① 現道 2 現道(分離) 3 旧道 4 新道 5 専用自歩道

平面図 縮尺千分の一

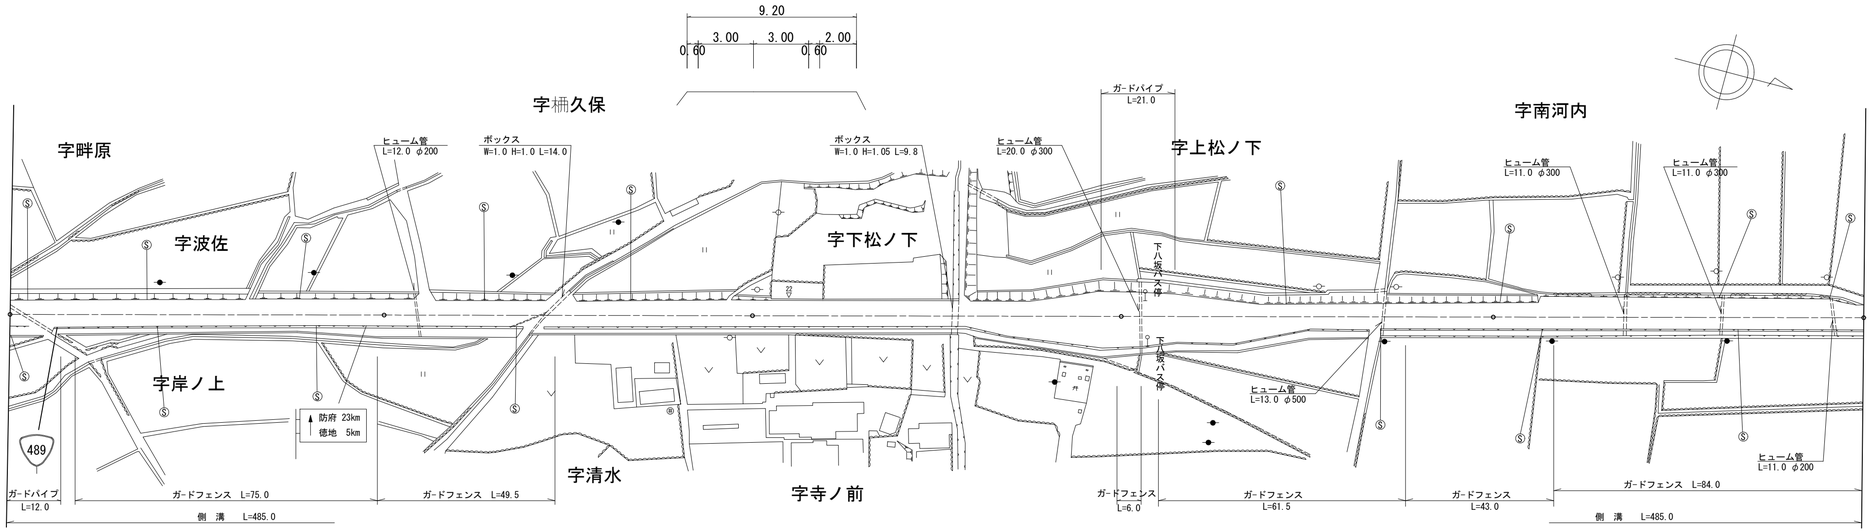

道路台帳修正履歴

カルテ番号	修正内容	調整年月日	業者名
	転記	2008.3.31	三建調査
	転記	2011.3.31	朝日コン
2013-08-022	平面図修正	2013.5.14	三建調査

区間番号	1	2	3	4	5	6	7	8	9	10	11	12	13	14	15	16	17	18	19	20	21	22	23	24	25	26	27	28	29	30	31	32	33	34
点間距離		13.0	7.0	40.0	40.0	43.0	10.0	47.0	20.0	20.0	18.0	5.0	5.0	5.0	5.0	5.0	5.0	5.0	2.0	2.0	3.0	5.0	5.0	5.0	5.0	5.0	5.0	5.0	5.0	5.0	3.0	49.0	13.0	77.0	10.0
全幅員	9.5	9.5	9.7	8.8	9.5	9.5	8.7	8.2	8.1	8.9	9.2	10.2	10.7	11.7	13.2	14.2	15.7	17.2	17.2	17.1	16.7	16.2	15.7	15.2	14.7	13.7	12.7	11.2	10.2	9.7	9.2	9.2	11.1	11.2	9.8
全幅員内訳 車道	6.0	6.0	6.0	6.0	6.0	6.0	6.0	6.0	6.0	6.0	6.0	7.0	7.5	8.5	10.0	11.0	12.5	14.0	14.0	13.8	13.5	13.0	12.5	12.0	11.5	10.5	9.5	8.0	7.0	6.5	6.0	6.0	6.0	6.0	6.0
歩道 左側																																		
歩道 右側	2.3	2.3	2.5	1.6	2.3	2.3	1.5	1.1	0.9	1.7	2.0	2.0	2.0	2.0	2.0	2.0	2.0	2.0	2.0	2.0	2.0	2.0	2.0	2.0	2.0	2.0	2.0	2.0	2.0	2.0	2.0	2.0	2.0	2.4	2.4
路肩 左側	0.6	0.6	0.6	0.6	0.6	0.6	0.6	0.6	0.6	0.6	0.6	0.6	0.6	0.6	0.6	0.6	0.6	0.6	0.6	0.6	0.6	0.6	0.6	0.6	0.6	0.6	0.6	0.6	0.6	0.6	0.6	0.6	0.6	2.2	0.8
路肩 右側	0.6	0.6	0.6	0.6	0.6	0.6	0.6	0.5	0.6	0.6	0.6	0.6	0.6	0.6	0.6	0.6	0.6	0.6	0.6	0.6	0.6	0.6	0.6	0.6	0.6	0.6	0.6	0.6	0.6	0.6	0.6	0.6	0.6	0.6	0.6
中央分離帯																																		
側溝 左側																																		
側溝 右側		0.3 0.3	0.3	0.3	0.3	0.3	0.3	0.3	0.3	0.3	0.3	0.3	0.3	0.3	0.3	0.3	0.3	0.3	0.3	0.3	0.3	0.3	0.3	0.3	0.3	0.3	0.3	0.3	0.3	0.3	0.3	0.3	0.3	0.3	0.3
その他																																		
主要工作物																																		
路面種別	AS																																	AS

舗装区間番号	1	2	3	4	5
	100.0	100.0	100.0	100.0	100.0

路線名	一般国道 489号
図面名	148907009-00
作成年月日	2013年5月14日
縮尺	1/1000
図面番号	009
事務所名	防府土木建築事務所（阿東分室）