標題	路線コード 489	図面コード 21-0	路線名 一般国道489号	県名 山口県	地名 山口市徳地船路	図面番号 21

① 現道 2 現道(分離) 3 旧道 4 新道 5 専用自歩道

平面図 縮尺千分の一

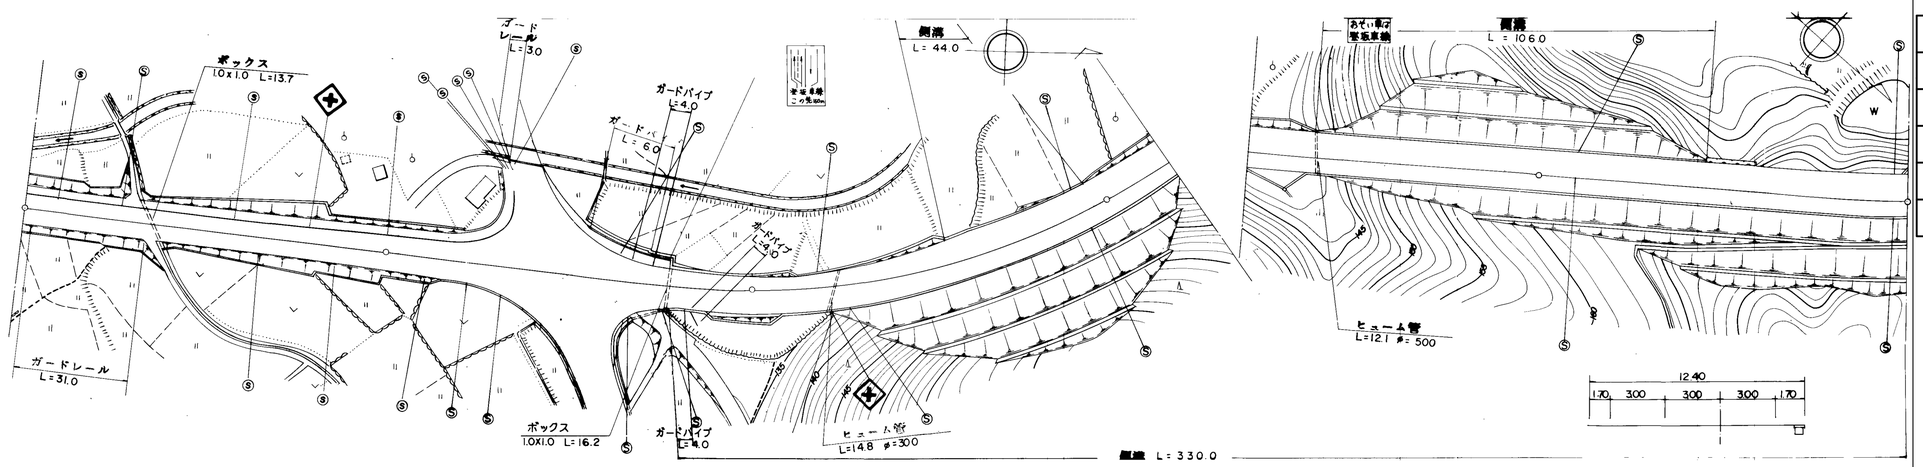

道路台帳修正履歴

カルテ番号	修正内容	調整年月日	業者名
	転記	2008.3.31	三建調査

区間番号	1	2	3	4	5	6	7	8	9	10	11	12	13	14	15	16	17	18	19	20
点間距離	55.0	45.0	16.0	5.0	8.0	41.0	7.0	23.0	9.0	12.0	4.0	15.0	16.0	7.0	33.0	4.0	39.0	61.0	45.0	55.0
全幅員	11.1	11.6	12.26	12.5	14.6	14.0	15.0	13.5	19.5	21.6	11.7	11.7	12.6	13.6	14.1	12.3	11.5	12.4	12.5	12.3	11.6
全幅員内訳 車道	6.0	6.0	6.0	6.0	8.5	9.0	9.0	9.0	8.5	8.0	8.0	8.0	8.5	9.0	9.0	9.0	9.0	9.0	9.0	9.0	9.0
歩道 左側	3.0	3.0	3.07	3.1	3.9	3.3	3.3	0.0													
歩道 右側																					
路肩 左側	0.8	0.8	1.46	1.7	0.5	0.9	1.4	4.7	1.5	1.8	1.9	2.1	2.5	3.0	3.5	1.8	0.9	1.7	1.7	1.7	1.0
路肩 右側	1.3	1.8	1.73	1.7	1.7	0.8	1.3	3.3	9.5	11.8	1.8	1.6	1.6	1.6	1.6	1.5	1.6	1.7	1.8	1.6	1.6
中央分離帯																					
側溝 左側				0.0 (0.6)	(0.6) 0.0		0.0 (0.6)	(0.6)	(0.6)	(0.6)	(0.6) (0.6) 0.0			0.0 (0.6)	(0.6)	(0.6) 0.0		0.0 (0.6)	(0.6)	(0.6) 0.0	
側溝 右側				0.0 (0.6)	(0.6) 0.0		0.0 (0.6)		(0.6)	(0.6)	(0.6) (0.6)		(0.6)	(0.6)	(0.6)	(0.6) (0.6)		(0.6)	(0.6)	(0.6)	(0.6)
その他																					
主要工作物																					
路面種別	AS																				AS
舗装区間番号	1 100.0	2 100.0							3 100.0								4 100.0		5 100.0		

路線名	一般国道 489号
図面名	148907021-00
作成年月日	2009年3月31日
縮尺	1/1000 図面番号 021-00
事務所名	山口土木建築事務所（阿東分室）