標題	路線コード 489	図面コード 35-0	路 線 名 一般国道489号	県 名 山 口 県	地 名 山口市徳地野谷	図面番号 35

① 現道 2 現道(分離) 3 旧道 4 新道 5 専用自歩道

平面図 縮尺千分の一

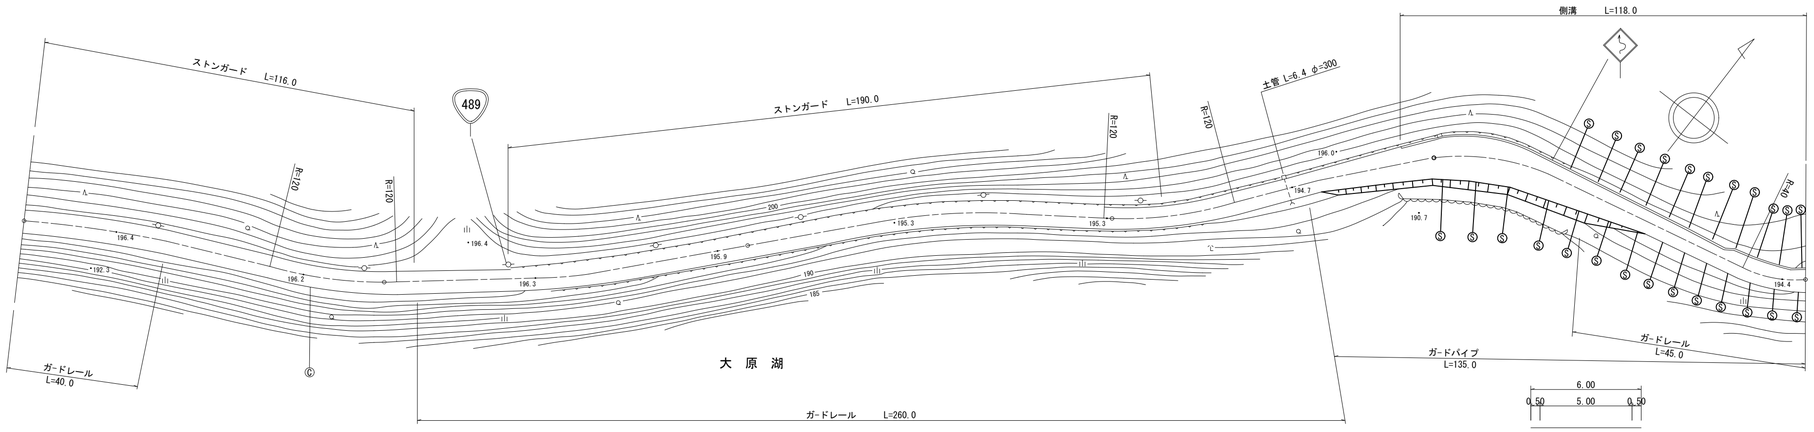

区間番号	1	2	3	4	5	6	7	8	9	10	11	12	13	14	15	16	17
点間距離	49.7	50.3	55.0	45.0	23.3	76.7	4.3	63.7	13.7	13.3	5.0	15.0	29.4	8.0	23.2	2.8	21.6
全幅員	6.0	6.0	6.0	6.0	6.0	6.0	6.0	6.0	9.6	12.4	12.5	8.0 8.5	8.5	8.4	8.3	8.3	8.2
全幅員内訳 車道	5.0	5.0	5.0	5.0	5.0	5.0	5.0	5.0	6.5	6.5	6.5	6.5	6.5	6.4	6.3	6.3	6.2
歩道 左側																	
歩道 右側																	
路肩 左側	0.5	0.5	0.5	0.5	0.5	0.5	0.5	0.5	2.55	5.15	5.25	0.75 1.25	1.25	1.25	1.25	1.25	1.25
路肩 右側	0.5	0.5	0.5	0.5	0.5	0.5	0.5	0.5	0.75	0.75	0.75	0.75	0.75	0.75	0.75	0.75	0.75
中央分離帯																	
側溝 左側									0.0 0.3	0.3	0.3	0.3 (0.5)	(0.5)	(0.5)	(0.5)	(0.5)	(0.5)
側溝 右側																	
その他																	
主要工作物																	
路面種別	as																as
舗装区間番号	1 100.0		2 100.0		3 100.0			4 100.0				5 100.0					

道路台帳修正履歴

カルテ番号	修正内容	調整年月日	業者名
	転記	1997.3.31	三建調査
2010-08-007	道路改良	2011.3.31	朝日コン
	ラスベク変換	2013.3.31	三建調査
2014-08-086	道路拡幅	2014.5.22	三建調査

路線名	一般国道 489号		
図面名	148907035-00		
作成年月日	2014年5月22日		
縮尺	1/1000	図面番号	035-00
事務所名	防府土木建築事務所 (阿東分室)		