標題	路線コード 489	図面コード 36-0	路線名 一般国道489号	県名 山口県	地名 山口市徳地野谷	図面番号 36

① 現道 2 現道(分離) 3 旧道 4 新道 5 専用自歩道

平面図 縮尺千分の一

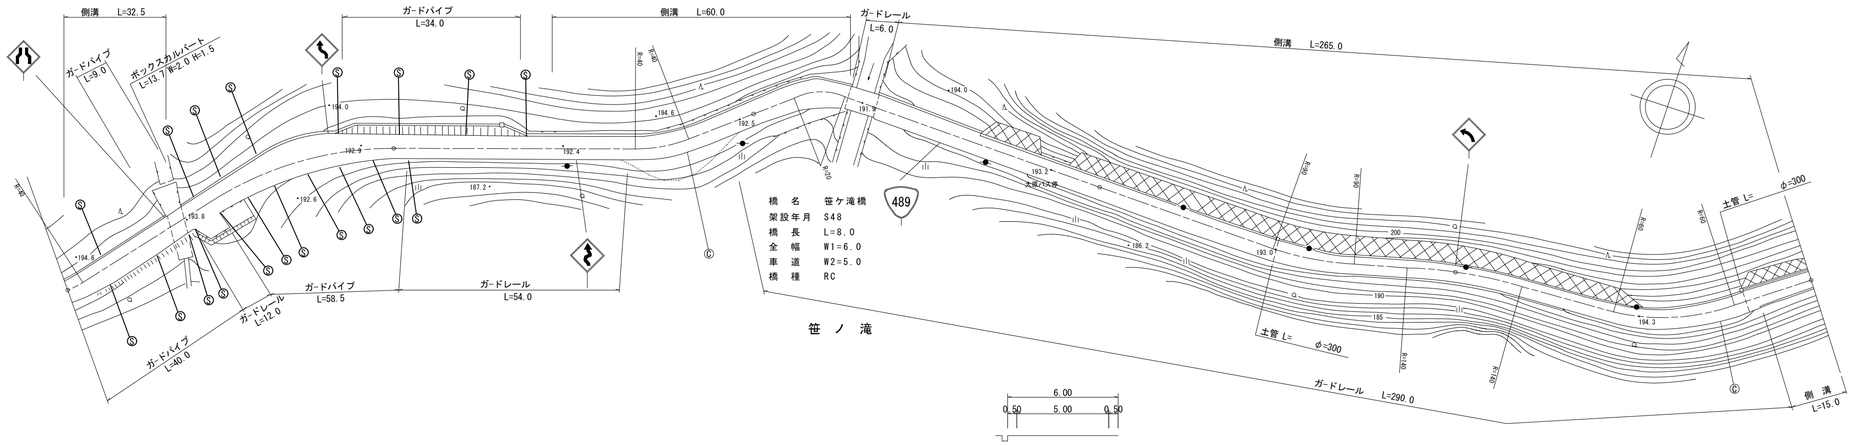

区間番号		1	2	3	4	4-1	4-2	4-3	5	6	7	8	8-1	9	10	11	12	13	14	15	16	17	18	19
		100.0											200.0				300.0				400.0			500.0
点間距離			20.8	11.7	4.5	7.0	15.0	5.0	19.8	16.2	7.8	28.0	30.0	34.2	26.0	8.0	31.1	34.9	37.8	37.2	25.0	12.2	69.0	4.0	14.8
全幅員		8.2	8.0	7.5 7.0	7.0	7.65	10.85	10.95	9.05	6.2	5.4	5.4	5.5	5.5	6.0	6.0	6.0 5.5	5.74	6.0	5.5	5.16	5.0	5.5	5.0	4.5
全幅員内訳	車道	6.2	6.0	6.0	6.0	6.0	7.0	7.0	6.5	5.2	4.4	4.4	4.5	4.5	5.0	5.0	5.0 4.5	4.74	5.0	4.5	4.16	4.0	4.5	4.0	3.5
	歩道 左側																								
	歩道 右側																								
	路肩 左側	1.25	1.25	1.0 0.5	0.5	0.9	3.1	3.2	1.8	0.5	0.5	0.5	0.5	0.5	0.5	0.5	0.5	0.5	0.5	0.5	0.5	0.5	0.5	0.5	0.5
	路肩 右側	0.75	0.75	0.5	0.5	0.75	0.75	0.75	0.75	0.5	0.5	0.5	0.5	0.5	0.5	0.5	0.5	0.5	0.5	0.5	0.5	0.5	0.5	0.5	0.5
	中央分離帯																								
側溝	左側	(0.5)	(0.5)	(0.6) 0.6									0.9 0.3	0.3	0.3 0.6	0.9	0.3 0.6	0.6	0.6	0.6	0.6	0.6	0.6	0.3	0.3
	右側																							0.6 0.3	0.6
その他																									
主要工作物				削除											06137										
路面種別		as																							as
舗装区間番号		1 100.0							2 100.0					3 26.0	4 8.0	5 66.0		6 100.0			7 100.0				

道路台帳修正履歴

カルテ番号	修正内容	調整年月日	業者名
	ラスベク変換	2013.3.31	三建調査
2013-08-031	平面図修正	2013.5.14	三建調査
2014-08-087	道路拡幅	2014.5.22	三建調査
2015-00-261	橋梁諸元削除	2016.3.31	田中技研
2016-08-005	平面図修正	2017.3.31	三建調査

路線名	一般国道 489号
図面名	148907036-00
作成年月日	2017年3月31日
縮尺	1/1000
図面番号	036-00
事務所名	防府土木建築事務所（阿東分室）