標題	路線コード 489	図面コード 39-0	路線名 一般国道489号	県名 山口県	地名 山口市徳地野谷	図面番号 39

① 現道 2 現道(分離) 3 旧道 4 新道 5 専用自歩道

平面図 縮尺千分の一

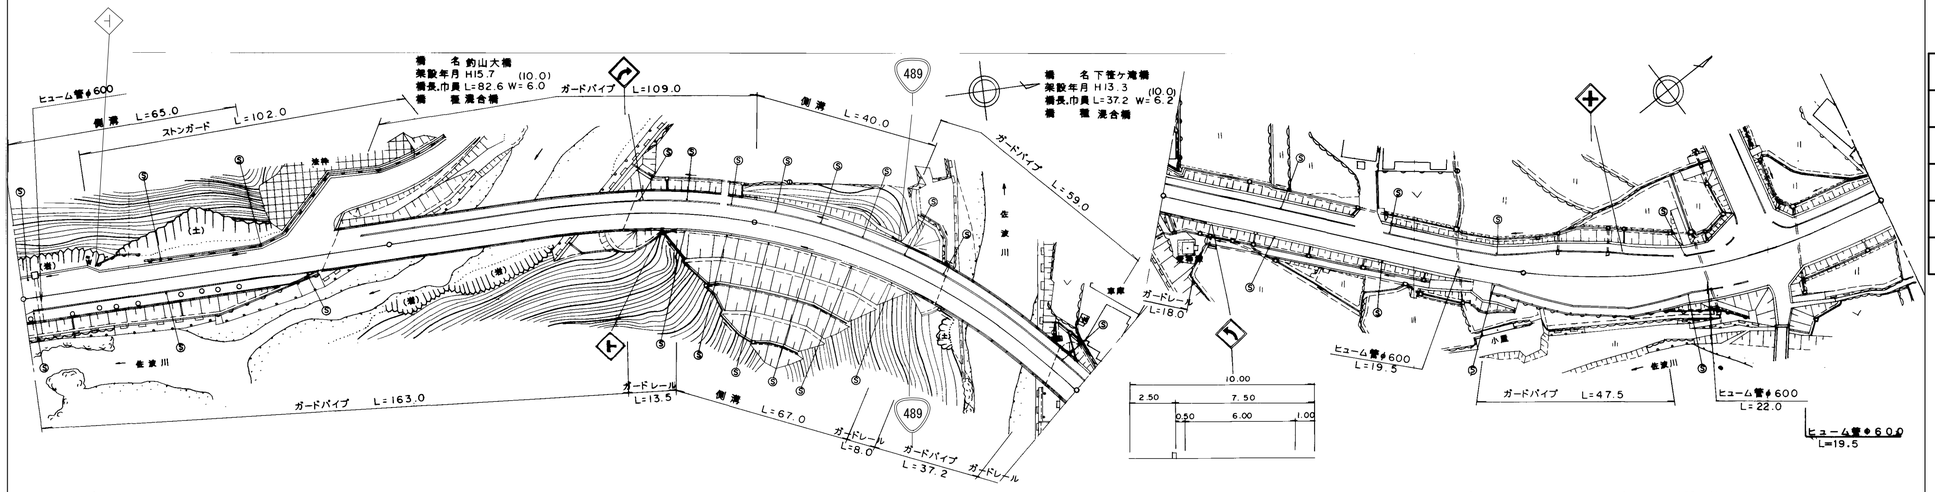

道路台帳修正履歴

カルテ番号	修正内容	調整年月日	業者名
	転記	2008.3.31	三建調査
2012-08-021	平面図修正	2012.5.11	三建調査
2014-08-089	平面図修正	2014.5.22	三建調査

区間番号: 1, 2, 3, 4, 5, 6, 7, 8, 9, 10, 11, 12, 13, 14, 15, 16, 17, 18, 19, 20, 21, 22, 23, 24, 25, 26, 27, 28, 29, 30, 31, 32

100.0 200.0 300.0 400.0 500.0

区間番号	1	2	3	4	5	6	7	8	9	10	11	12	13	14	15	16	17	18	19	20	21	22	23	24	25	26	27	28	29	30	31	32
点間距離		17.0 3.0		42.0	5.0	7.0	10.0	16.0	66.6	12.4	17.0 4.0	12.0	25.5	10.0	6.5	37.2	8.8	32.0		58.5 3.5	6.0	8.0	5.5	9.5	5.5	16.0 1.0		6.5	8.5	10.5	5.0	24.0
全幅員	12.4	13.1 11.0		11.0	10.45 10.45	10.5	7.5 10.0	10.0	10.0	10.0 10.5	10.5 11.0 10.83	10.3	10.3 9.8	9.8 9.3	10.0	10.0	10.0	10.0		10.0 11.6 15.53	18.1	19.7	19.7	18.1		15.5 15.5		15.5	21.0	21.0	13.0	13.0
全幅員内訳 車道	6.0	6.0 6.0		6.0	6.0	6.0	6.0	6.0	6.0	6.0	6.0 6.0	6.0	6.0	6.0	6.2	6.2	6.16	6.0		6.0 6.0	6.0	6.0	6.0	6.0	6.0	8.5 9.0		9.0	9.0	9.0	9.0	9.0
歩道 左側							0.0 2.5	2.5	2.5	2.5	2.5 2.45	2.3	2.3	2.3	2.3	2.3	2.34	2.5		2.5 2.5	2.5	2.5	2.5	2.5	2.5	2.5 2.5		2.5	2.5	2.5	2.5	2.5
歩道 右側	3.0	3.0 3.0		3.0	2.7	2.5														2.0 2.5	2.5	2.5	2.5	2.5	2.5	2.5 2.5		2.5 0.0				
路肩 左側	2.9	3.6 1.5		1.5	1.5 1.0	1.0	0.5	0.5	0.5	0.5	0.5 1.0 1.0	1.0	1.0 0.5	0.5	0.5	0.5	0.5	0.5		0.5 1.6	2.63	4.0	4.4	4.4	3.1	0.5 0.5		0.5	6.0	6.0	0.5	0.5
路肩 右側	0.5	0.5 0.5		0.5	0.75	1.0	1.0	1.0	1.0	1.0 1.5	1.5 1.38	1.0	1.0	1.0 0.5	1.0	1.0	1.0	1.0		1.0 1.0	1.9	3.1	4.3	4.3	4.0	1.5 1.0		1.0	1.0 3.5	3.5	1.0	1.0
中央分離帯																																
側溝 左側	(0.5)	(0.5) (0.5)		(0.5)	(0.5) 0.0						0.0 (0.5) (0.5)		(0.5)	(0.5) 0.0																		
側溝 右側										0.0 (0.5)	(0.5) (0.5)		(0.5)	(0.5)	(0.5) 0.0																	
その他																																
主要工作物								06144								06145																
路面種別	AS																															AS
舗装区間番号	1 84.0						2 16.0	3 66.6		4 33.4			5 54.0			6 37.2	7 8.8	8 100.0								9 100.0						

路線名	一般国道 489号
図面名	148907039-00
作成年月日	2014年5月22日
縮尺	1/1000
図面番号	039-00
事務所名	防府土木建築事務所（阿東分室）