標題	路線コード 489	図面コード 6-0	路線名 一般国道489号	県名 山口県	地名 山口市阿東地福下	図面番号 6

① 現道 2 現道(分離) 3 旧道 4 新道 5 専用自歩道

平面図 縮尺千分の一

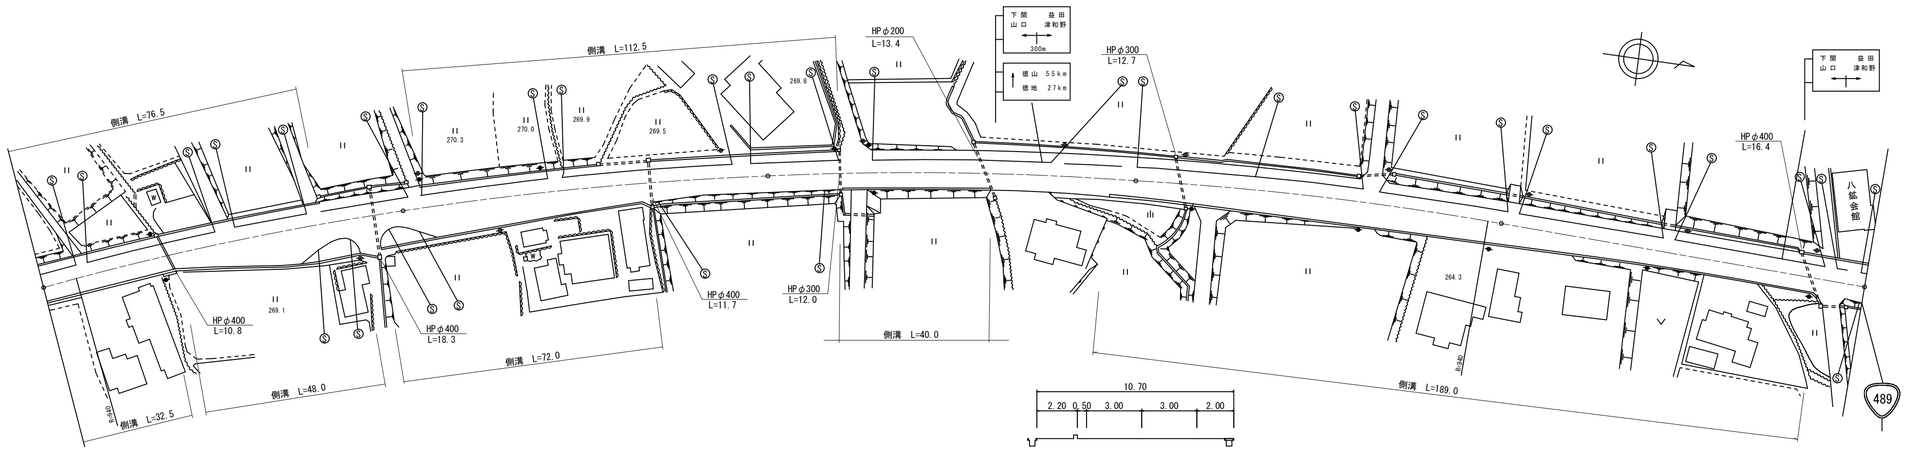

道路台帳修正履歴

カルテ番号	修正内容	調整年月日	業者名
	転記	2007.3.31	三建調査
2018-08-016	地名変更	2018.5.22	三建調査

区間番号: 1 2 3 4 5 6 7 8 9 10 11 12 13 14 15 16 17 18 19 20 21 22 23 24 25 26 27 28 29 30 31

点間距離: 14.5 18.0 5.5 33.0 7.5 4.5 4.5 6.0 4.5 2.0 6.5 3.0 56.5 3.0 31.0 19.0 2.5 40.0 2.0 28.5 2.5 6.5 60.0 40.0 20.0 20.0 19.0 23.0 7.0 6.0 5.0

全幅員: 10.9 10.9 10.9 10.9 10.8 10.9 16.1 15.6 12.9 12.9 10.9 16.0 15.2 10.8 11.29 12.9 14.46 15.1 11.9 10.1 10.1 10.1 11.2 10.75 10.25 9.8 9.8 10.7 10.92 12.9 11.67 11.05 10.7 10.25 10.9 11.6 11.85 10.2 10.2

全幅員内訳
- 車道: 6.0 6.0 6.0 6.0 6.0 6.0 6.0 6.0 6.0 6.0 6.0 6.0 6.0 6.0 6.0 6.0 6.0 6.0 6.0 6.0 6.0 6.0 6.0 6.0 6.0 6.0 6.0 6.0 6.0 6.0 6.0
- 歩道 左側: 2.8 2.8 2.8 2.8 2.8 2.8 2.3 2.3 2.3 2.3 2.3 2.3 2.3 2.8 2.6 2.6 2.6 2.6 2.2 2.2 2.2 2.2 2.2 2.2 2.2 2.2 2.2 2.2 2.9 2.7 2.7
- 歩道 右側:
- 路肩 左側: 0.5 0.5 0.5 0.5 0.5 0.5 0.5 0.5 0.5 0.5 0.5 0.5 0.5 0.5 0.5 0.5 0.5 0.5 0.5 0.5 0.5 0.5 0.5 0.5 0.5 0.5 0.5 0.5 0.5 0.5 0.5
- 路肩 右側: 1.6 1.6 1.6 1.5 1.6 6.8 6.3 3.6 2.1 7.2 6.4 2.0 2.49 4.1 5.3 5.8 2.8 1.0 1.0 1.0 2.1 2.05 1.55 1.1 1.1 2.0 2.22 4.2 2.97 2.35 2.0 1.55 2.2 2.45 1.0 1.0
- 中央分離帯:

側溝
- 左側: (0.5) (0.5) (0.5) (0.5) (0.5) (0.5) 0.0 0.0 (0.5) 0.0 (0.5)
- 右側: (0.5) (0.5) (0.5) 0.0 (0.5) (0.5) 0.5 0.5 0.5 0.5 0.5 0.5 0.5 0.5 (0.5) 0.0 (0.5) 0.0 (0.5) 0.0 (0.5) (0.5) (0.5) (0.5) (0.5) (0.5) (0.5) (0.5) (0.5) (0.5) (0.5)

その他:

主要工作物:

路面種別: AS ——— AS

舗装区間番号: 1 (100.0) 2 (100.0) 3 (100.0) 4 (100.0) 5 (100.0)

路線名	一般国道 489号
図面名	148908006-00
作成年月日	2018年5月22日
縮尺	1/1000 図面番号 006-00
事務所名	防府土木建築事務所（阿東分室）