標題	路線コード 490	図面コード 10-0	路線名 一般国道490号	県名 山口県	地名 美祢市美東町綾木	図面番号 10

① 現道 2 現道(分離) 3 旧道 4 新道 5 専用自歩道

平面図 縮尺千分の一

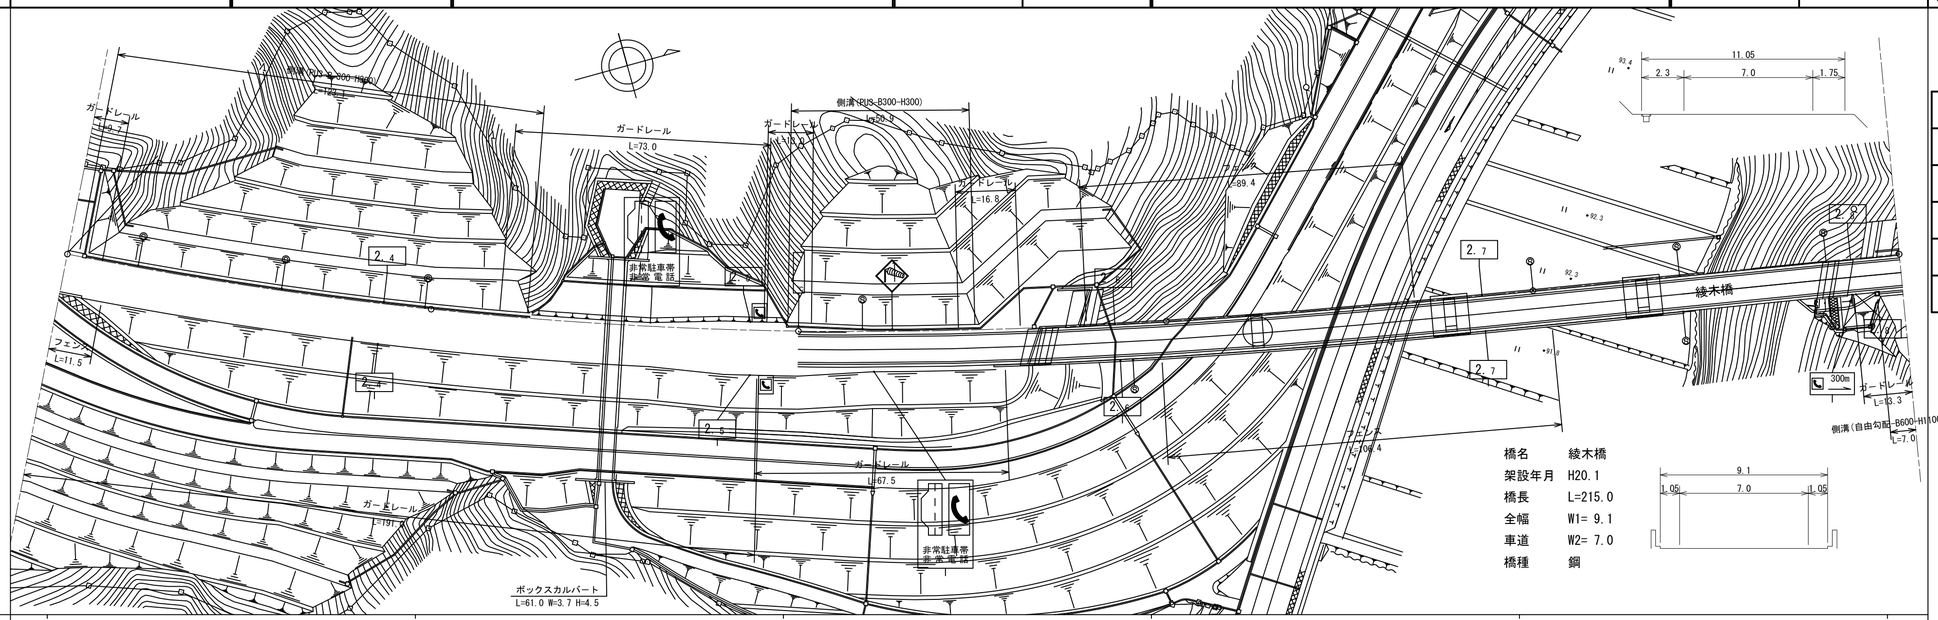

区間番号	1	2	3	4	5	6	7	8	9	10	11	12	13	14	15	16	17	18	19	20	21
点間距離	3.1	16.9	80.0	26.2	33.8	20.0	17.1 2.9		20.0	28.0 4.7		3.9 2.1 2.6			7.7	34.0	100.0	81.0	8.0	4.0	7.0
全幅員	10.8 10.8 11.3	11.05	11.05	11.05 10.55	10.5	13.0	13.0 13.5		11.05	11.05 10.55		10.1 9.6 9.15			9.1	9.1	9.1	9.1	9.2 9.2 9.05		10.85
全幅員内訳 車道	7.0 7.0	7.0	7.0	7.0	7.0	7.0	7.0 7.0		7.0	7.0 7.0		7.0 7.0			7.0	7.0	7.0	7.0	7.0 7.0		7.0
歩道 左側																					
歩道 右側																					
路肩 左側	1.75 1.75 2.25	2.3	2.3	2.3 1.8	1.75	3.0	3.0 3.5		2.3	2.3 1.8		1.55 1.1			1.05	1.05	1.05	1.05	1.05 1.05		1.1
路肩 右側	2.05 2.05	1.75	1.75	1.75	1.75	3.0	3.0 3.0		1.75	1.75 1.3		1.3 1.05			1.05	1.05	1.05	1.05	1.15 1.35 2.75		2.75
中央分離帯																					
側溝 左側	0.0 (0.5)	(0.5)	(0.5)	(0.5) 0.0			0.0 (0.5)		(0.5)	(0.5) 0.0											
側溝 右側																			0.0 (0.8)		(0.8)
その他																					
主要工作物																10642-0	10642-0	10642-0			
路面種別	AS																				AS
舗装区間番号	1 100.0		2 100.0						3 66.0						4 34.0	5 100.0		6 81.0		7 19.0	

道路台帳修正履歴

カルテ番号	修正内容	調整年月日	業者名
2011-10-086	道路改良	2011.12.25	宇部セン

路線名	一般国道 490号		
図面名	149010010-00		
作成年月日	2011年12月25日		
縮尺	1/1000	図面番号	10-00
事務所名	宇部土木建築事務所（美祢支所）		